

那覇文化芸術劇場なはーと

小劇場 1/100

小劇場シアター形式

1階スタッキングチェア204席

※2階部分については通常客席にて76席

---> 避難経路 避難扉5箇所

---> ロビー側壁開放時追加避難経路

黄色部分避難通路は横通路1000mm、縦通路900mm以上確保

黄緑色部分避難通路は660mm

— 水平幕バトン
— 大黒幕バトン
— 吊物バトン13

— 天井反射板

— アッパー水平ライトバトン
— 吊物バトン12 (袖幕3)
— 吊物バトン11 (一文字幕4)
— 吊物バトン10

— サスペンションライトバトン3

— 吊物バトン9 (中割幕)
— 吊物バトン8 (一文字幕3)
— 吊物バトン7

— サスペンションライトバトン2

— ボーダーライトバトン2
— 吊物バトン6 (袖幕2)
— 吊物バトン5 (一文字幕2)
— 吊物バトン4 (天井反射板前吊)

— サスペンションライトバトン1

— ボーダーライトバトン1
— 吊物バトン3 (袖幕1)
— 吊物バトン2 (一文字幕1)
— 吊物バトン1


— 引割紙帳

— ウイングパネル

— 可動プロセニウムパネル

東西幕バトン

東西幕バトン

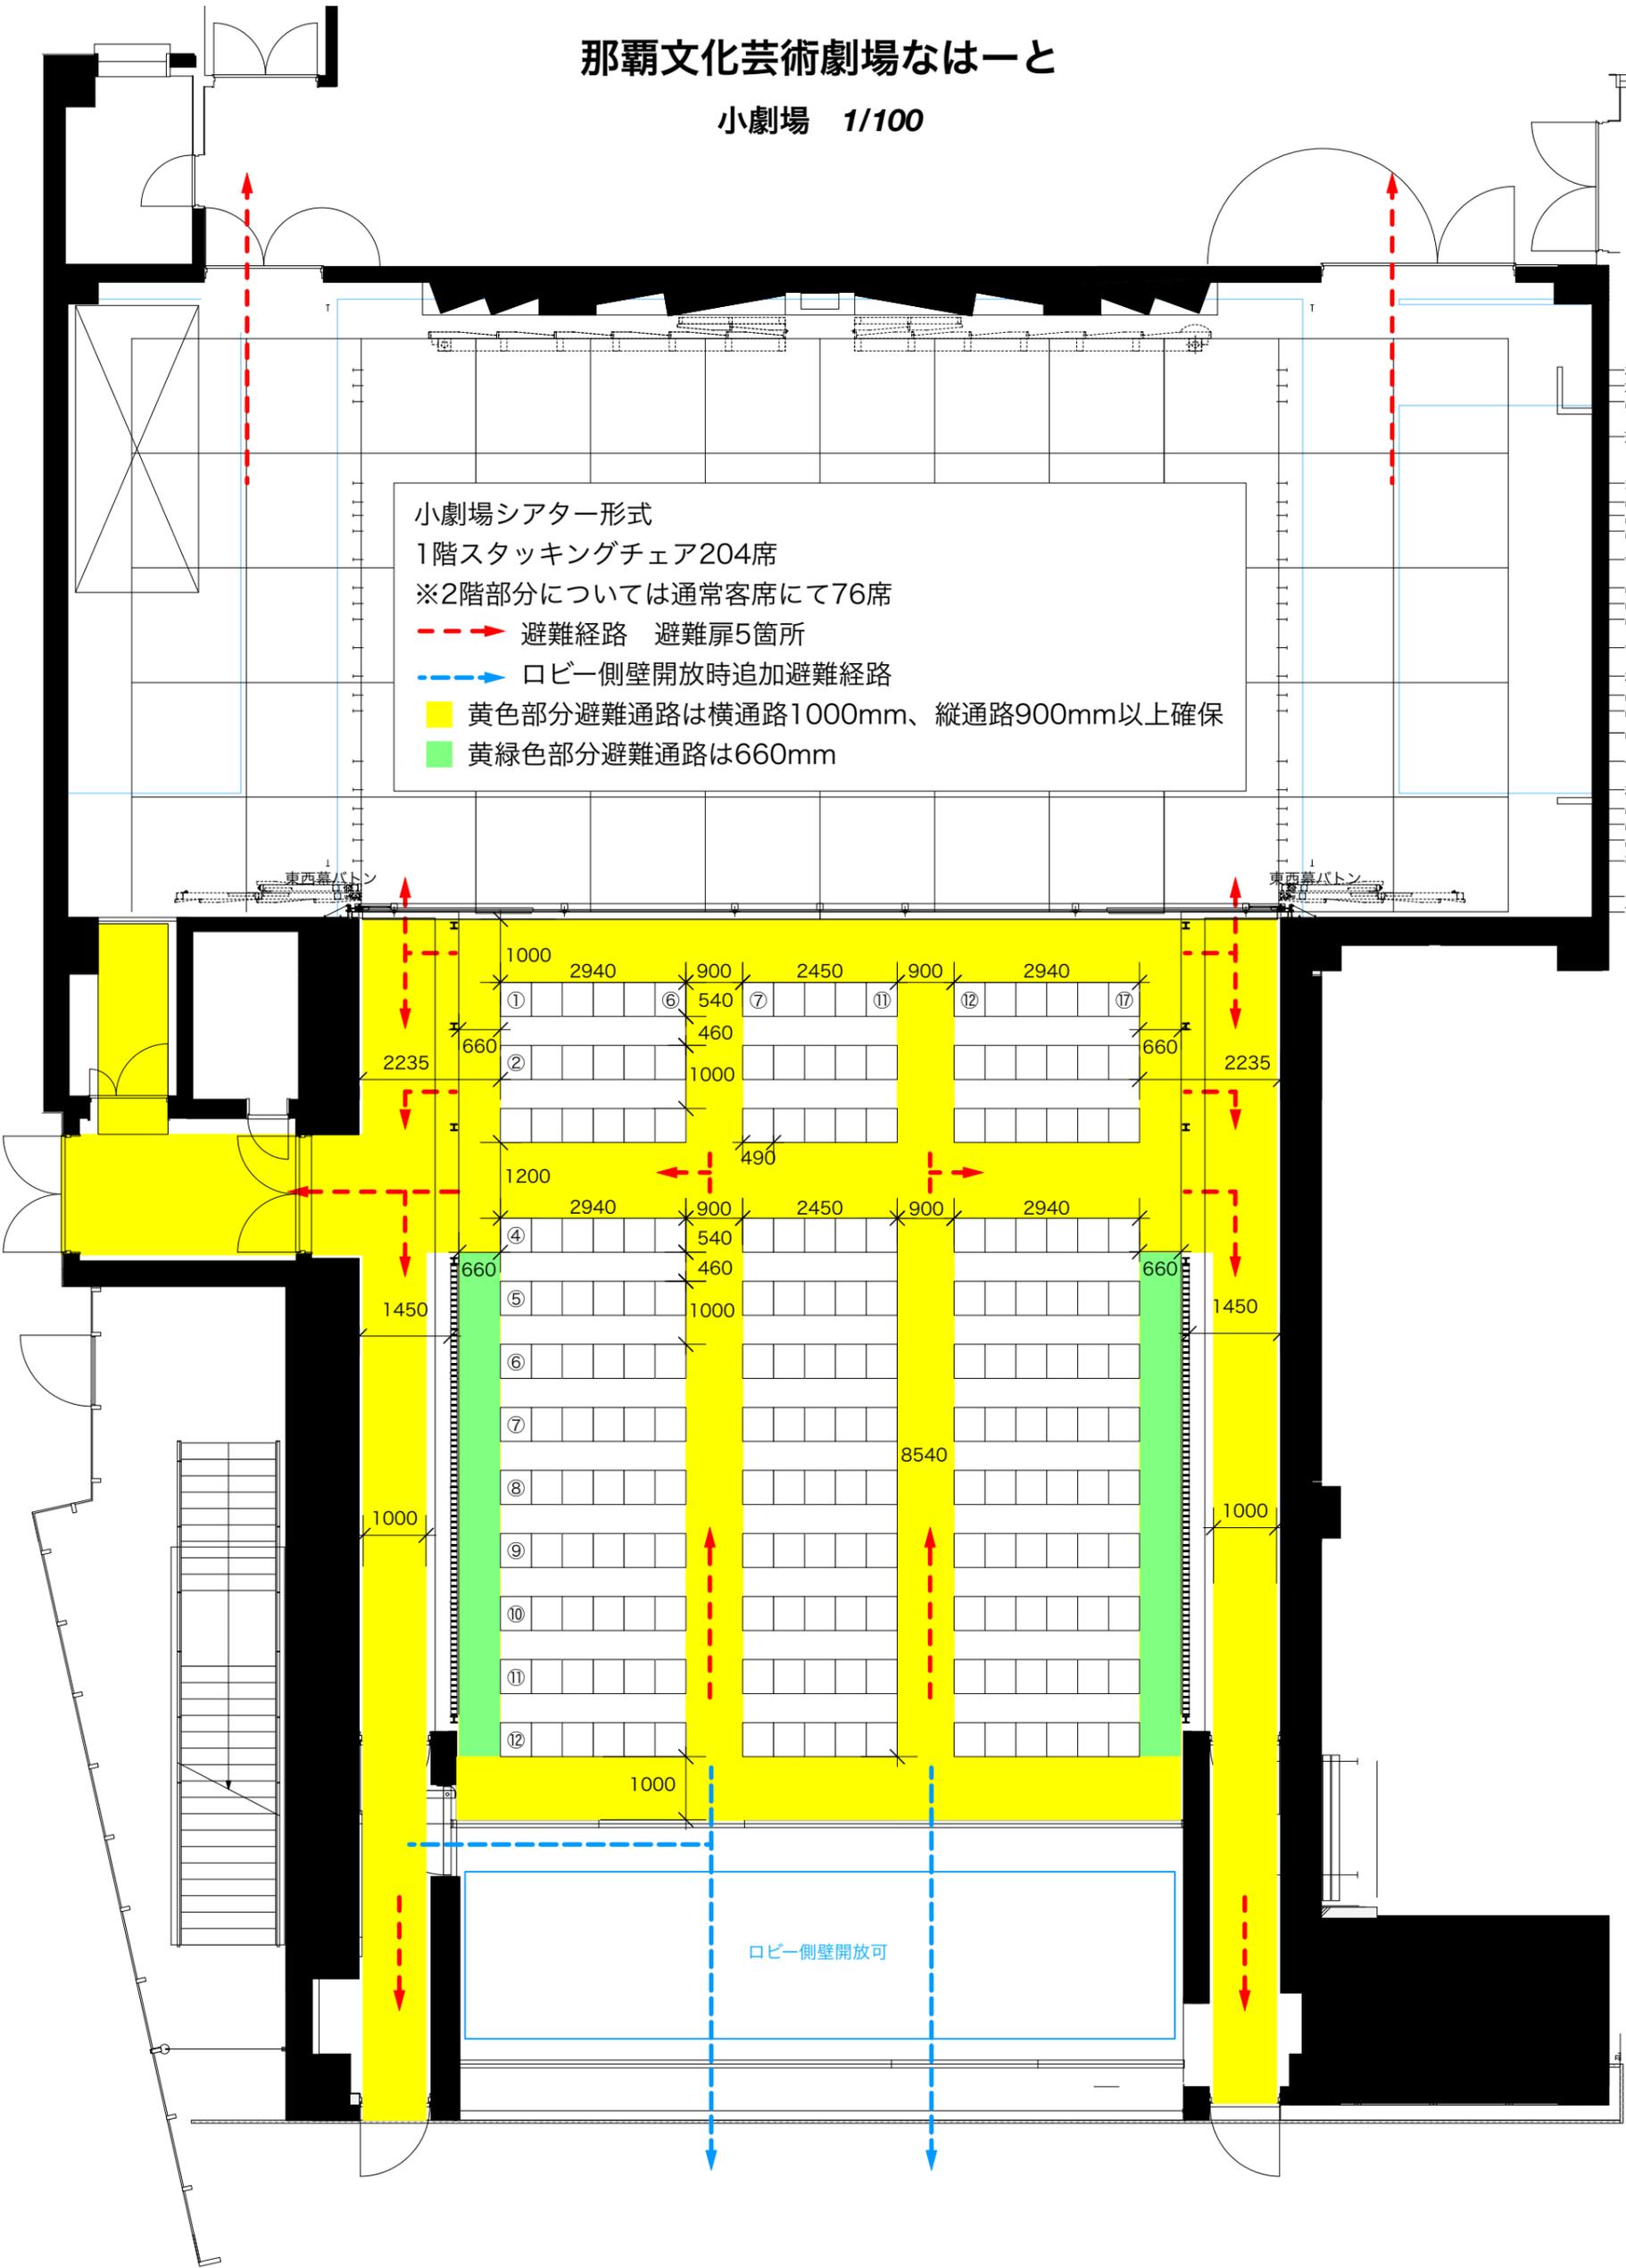

那覇文化芸術劇場なはーと

小劇場 1/100

小劇場スクール形式

1階長机32台 スタッキングチェア96席

※2階部分については通常客席にて76席

---> 避難経路 避難扉5箇所

■ 黄色部分避難通路は横1000mm、縦800mm以上確保
(最後列は椅子をテーブルに入れて1000mm以上)

- 水平幕バトン
- 大黒幕バトン
- 吊物バトン13
- 天井反射板
- アッパー水平ライトバトン
- 吊物バトン12 (袖幕3)
- 吊物バトン11 (一文字幕4)
- 吊物バトン10
- サスペンションライトバトン3
- 吊物バトン9 (中割幕)
- 吊物バトン8 (一文字幕3)
- 吊物バトン7
- サスペンションライトバトン2
- ボーダーライトバトン2
- 吊物バトン6 (袖幕2)
- 吊物バトン5 (一文字幕2)
- 吊物バトン4 (天井反射板前吊)
- サスペンションライトバトン1
- ボーダーライトバトン1
- 吊物バトン3 (袖幕1)
- 吊物バトン2 (一文字幕1)
- 吊物バトン1
- 引割紙帳
- ウイングパネル
- 可動プロセニアムパネル

