

大スタジオ 1/100

那覇文化芸術劇場なはーと


大スタジオシアター形式PJ使用 164席

---> 避難経路 避難扉4箇所

黄色部分避難通路は横通路1000mm、縦通路900mm以上確保

← 通路側

共用ロビー側 →

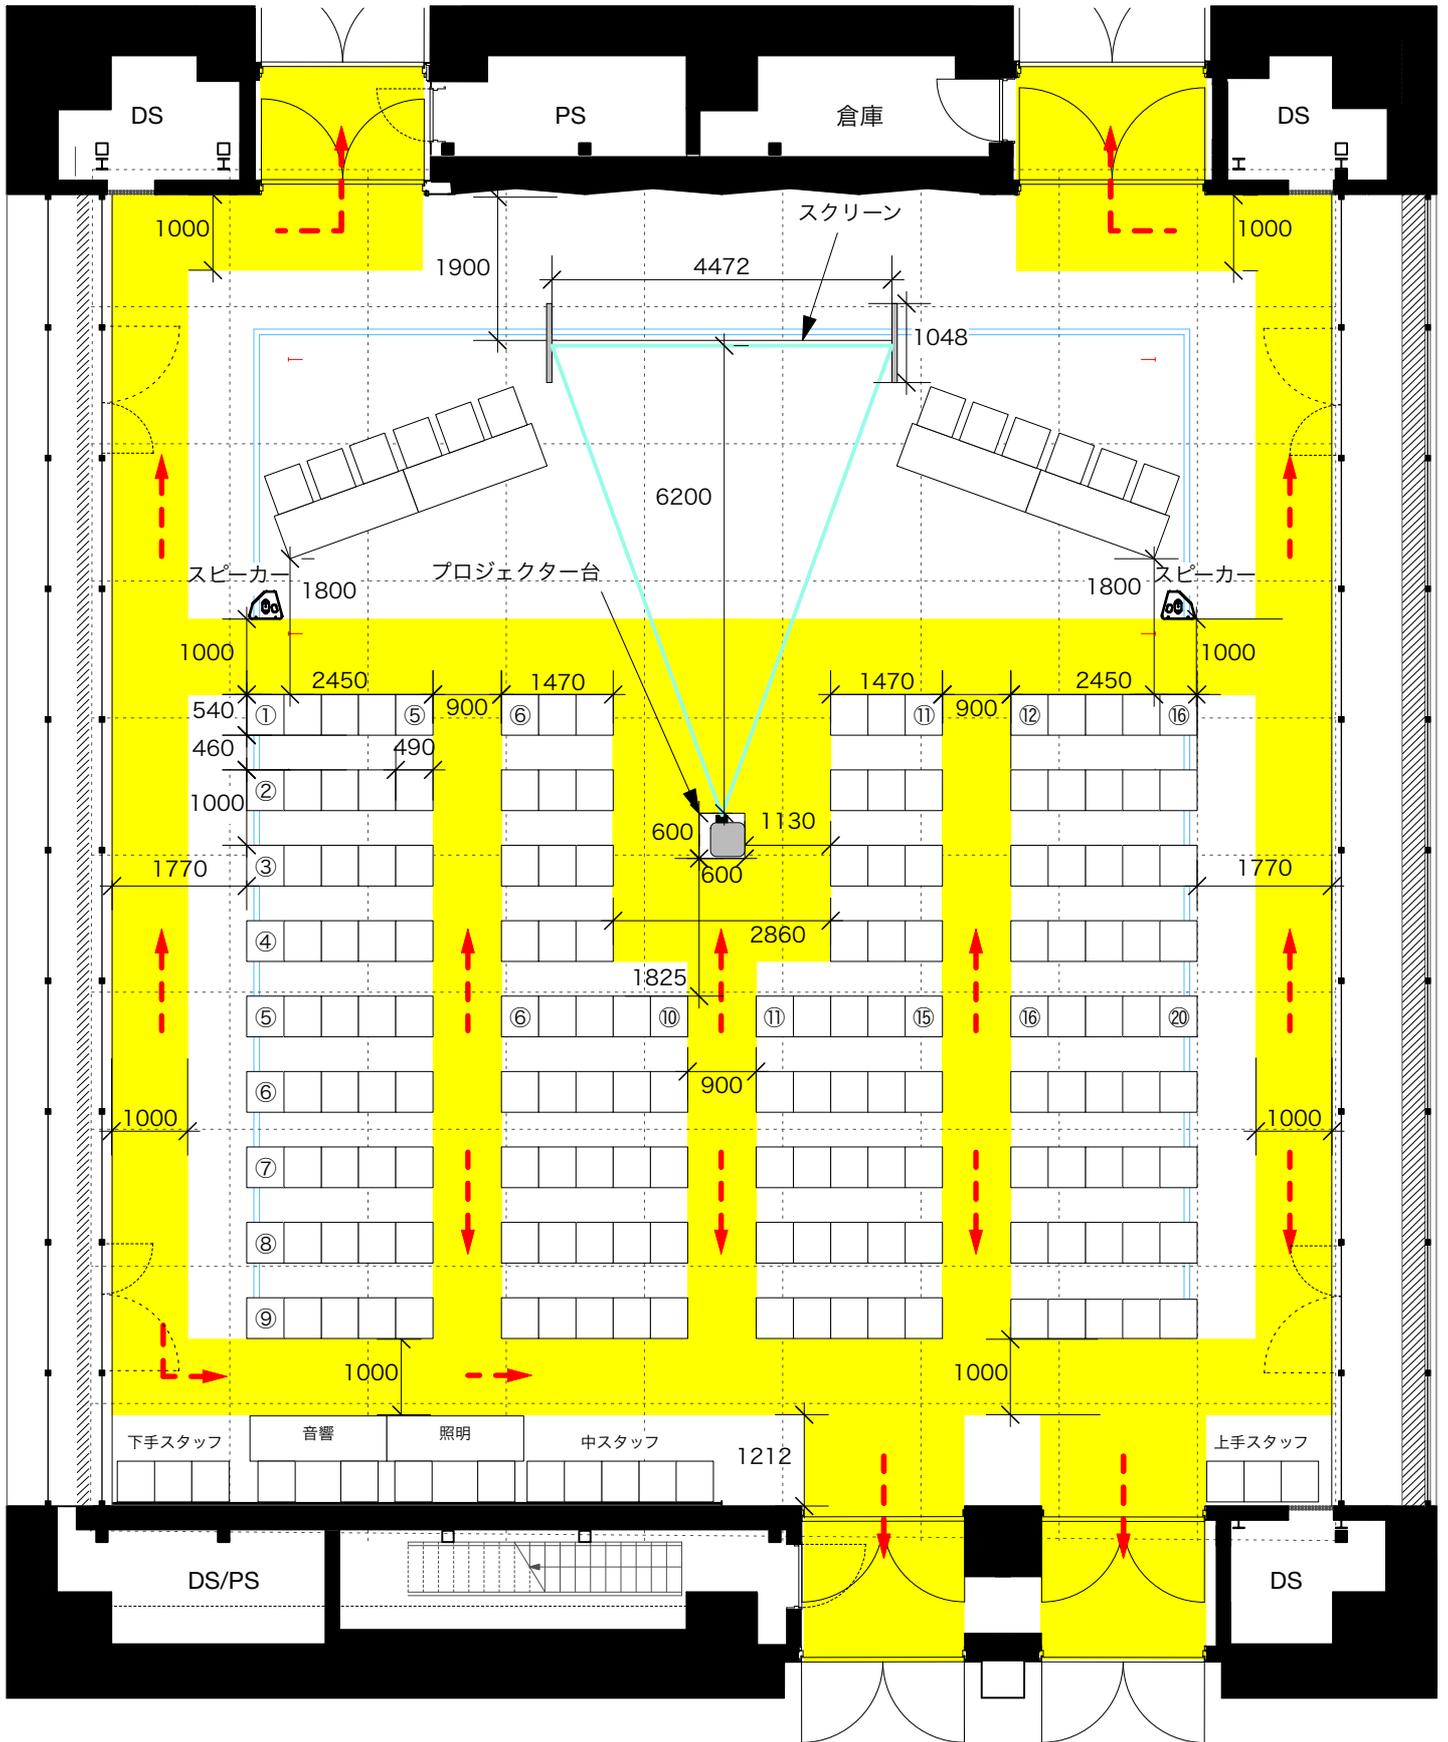

大スタジオ 1/100

那覇文化芸術劇場なはーと


大スタジオスクール形式 120席 長机40台(■部分PA席変更可)

---> 避難経路 避難扉4箇所

黄色部分避難通路は横通路1000mm、縦通路900mm以上確保

← 通路側

共用ロビー側 →

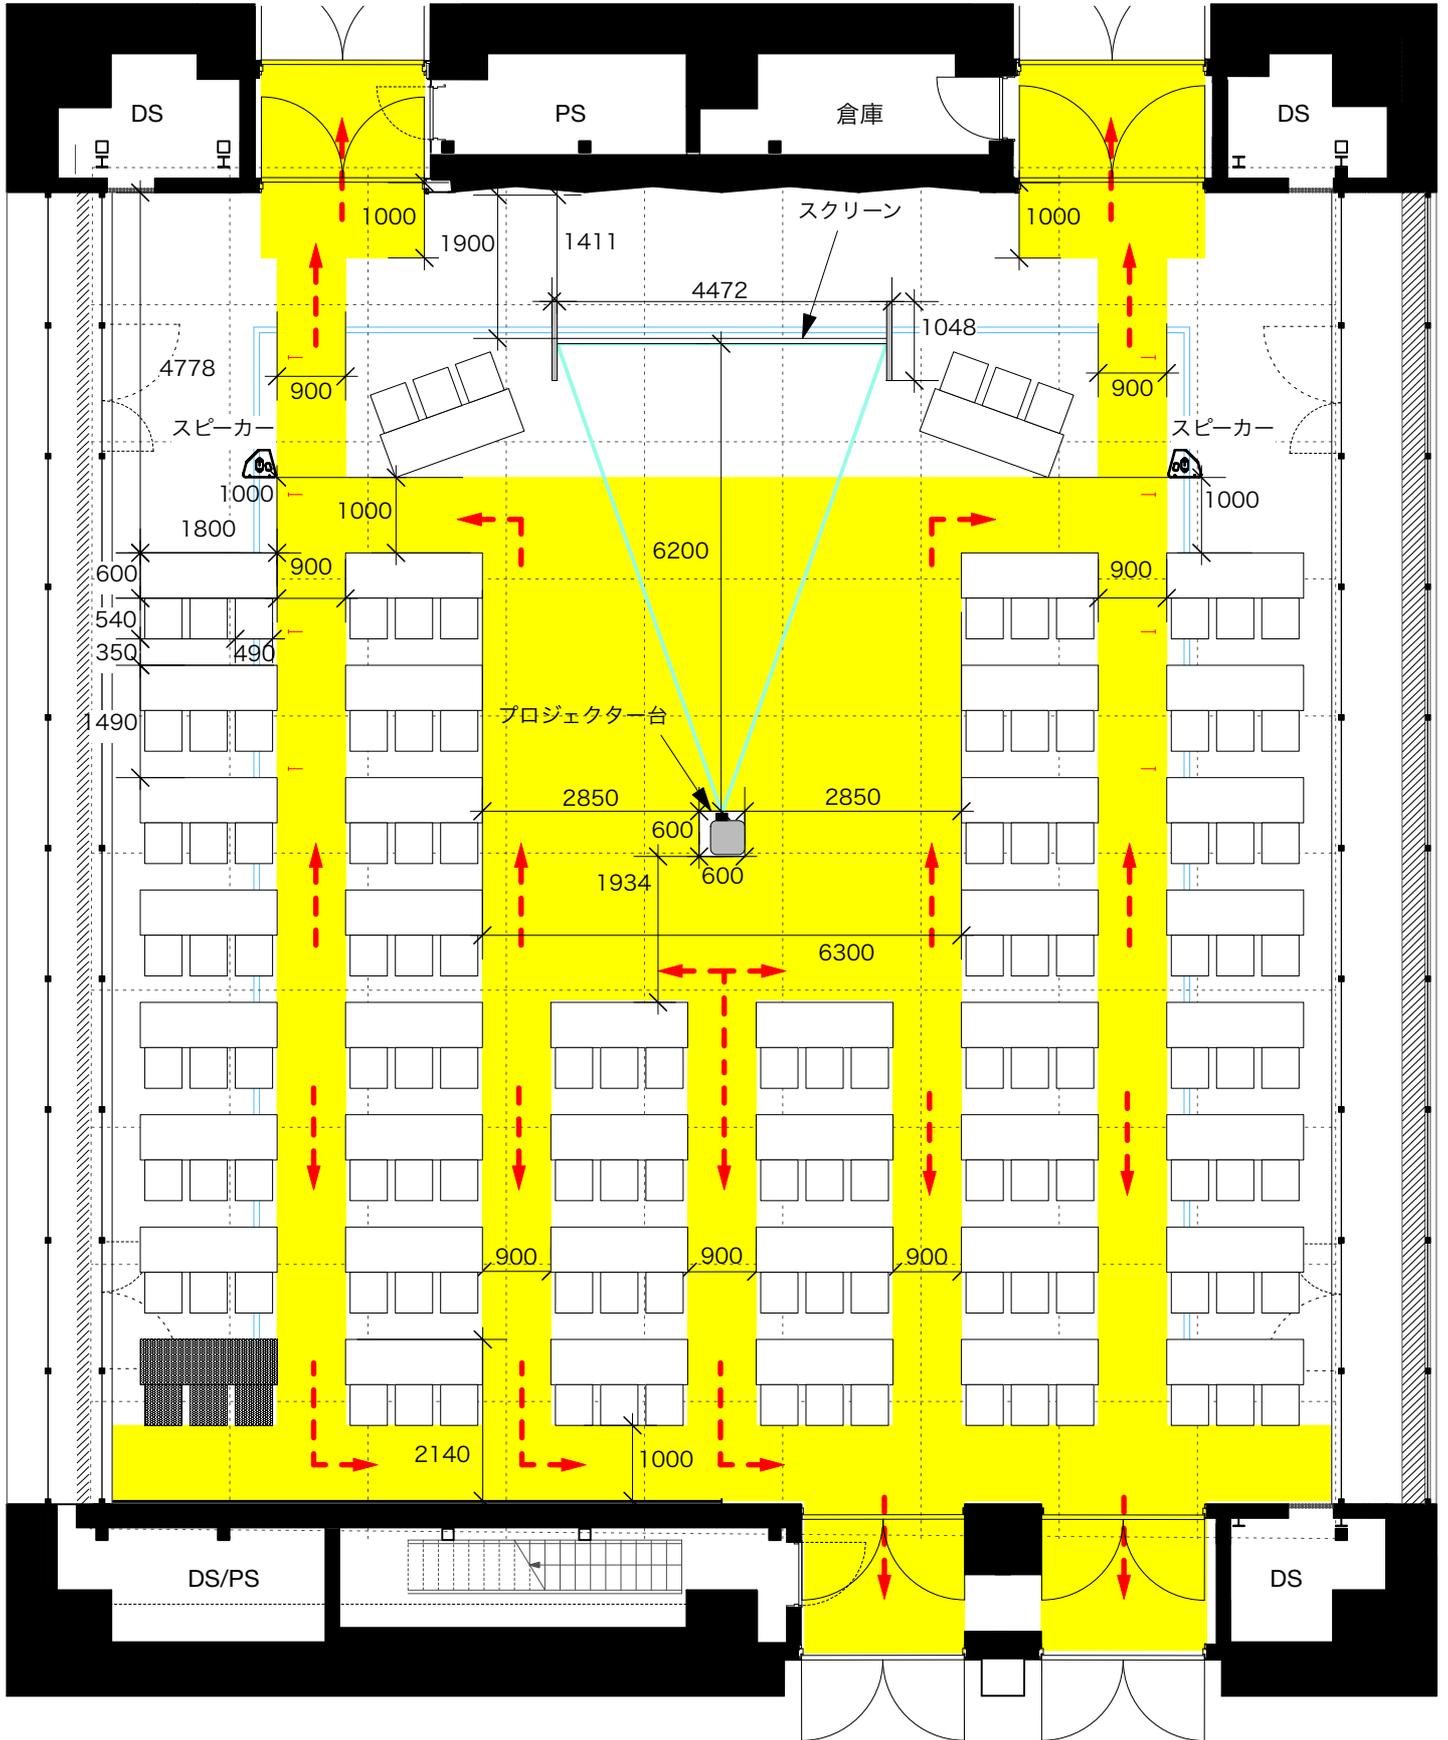

大スタジオ 1/100

那覇文化芸術劇場なはーと


大スタジオシアター形式 舞台間口6間 180席

---> 避難経路 避難扉4箇所

黄色部分避難通路は横通路1000mm、縦通路900mm以上確保

← 通路側

共用ロビー側 →

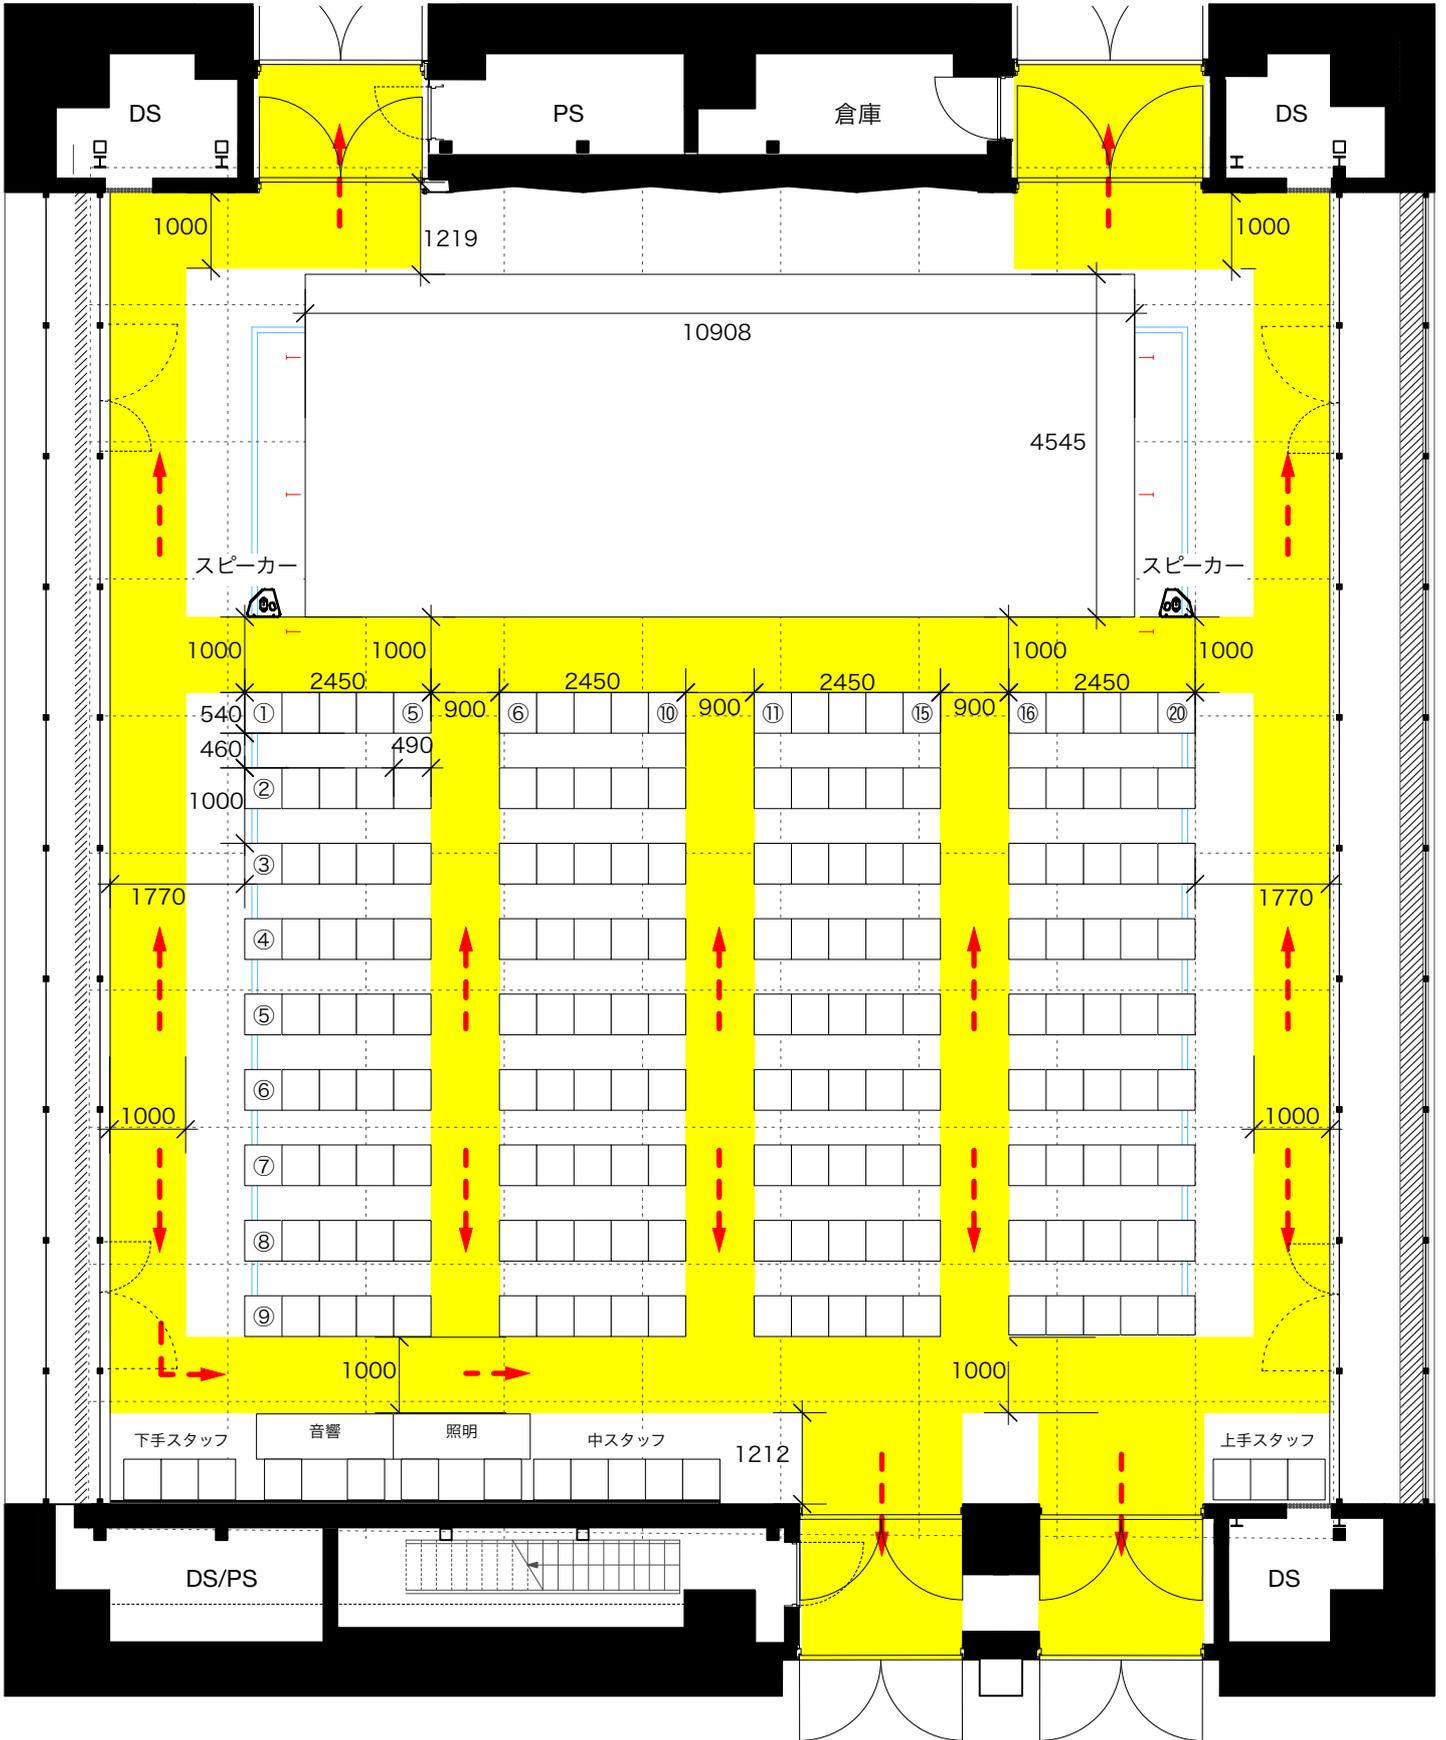

大スタジオ 1/100

那覇文化芸術劇場なはーと

大スタジオスクール形式 144席 長机48台(■部分PA席変更可)

---> 避難経路 避難扉4箇所

■ 黄色部分避難通路は横通路1000mm、縦通路900mm以上確保

← 通路側

共用ロビー側 →

