那覇文化芸術劇場なはーと

小スタジオ　*1/100*

小スタジオシアター形式PJ使用 108席

避難経路　避難扉1箇所

黄色部分避難通路は横通路1000mm、縦通路900mm以上確保

←共用ロビー側　　銀通り側→

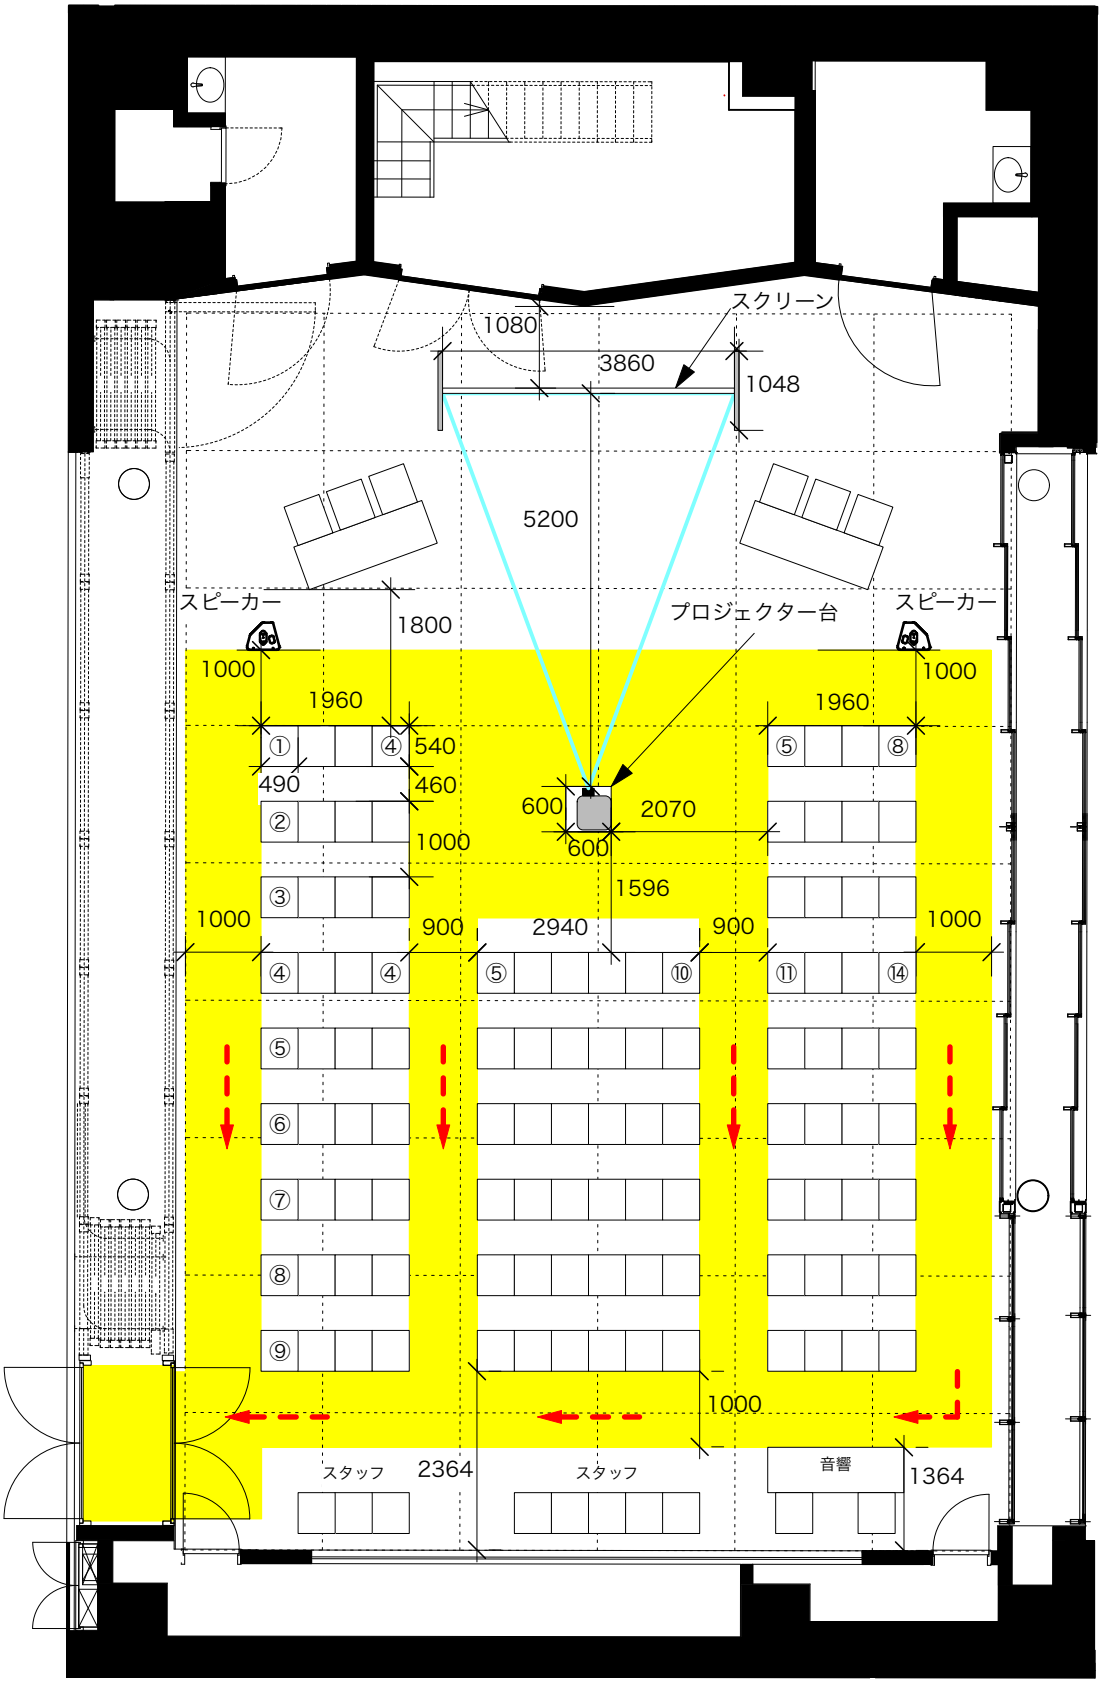

那覇文化芸術劇場なはーと

小スタジオ　*1/100*

小スタジオスクール形式 75席　長机25台(▩部分PA席変更可)

避難経路　避難扉1箇所

黄色部分避難通路は横通路1000mm、縦通路900mm以上確保

←共用ロビー側　　銀通り側→

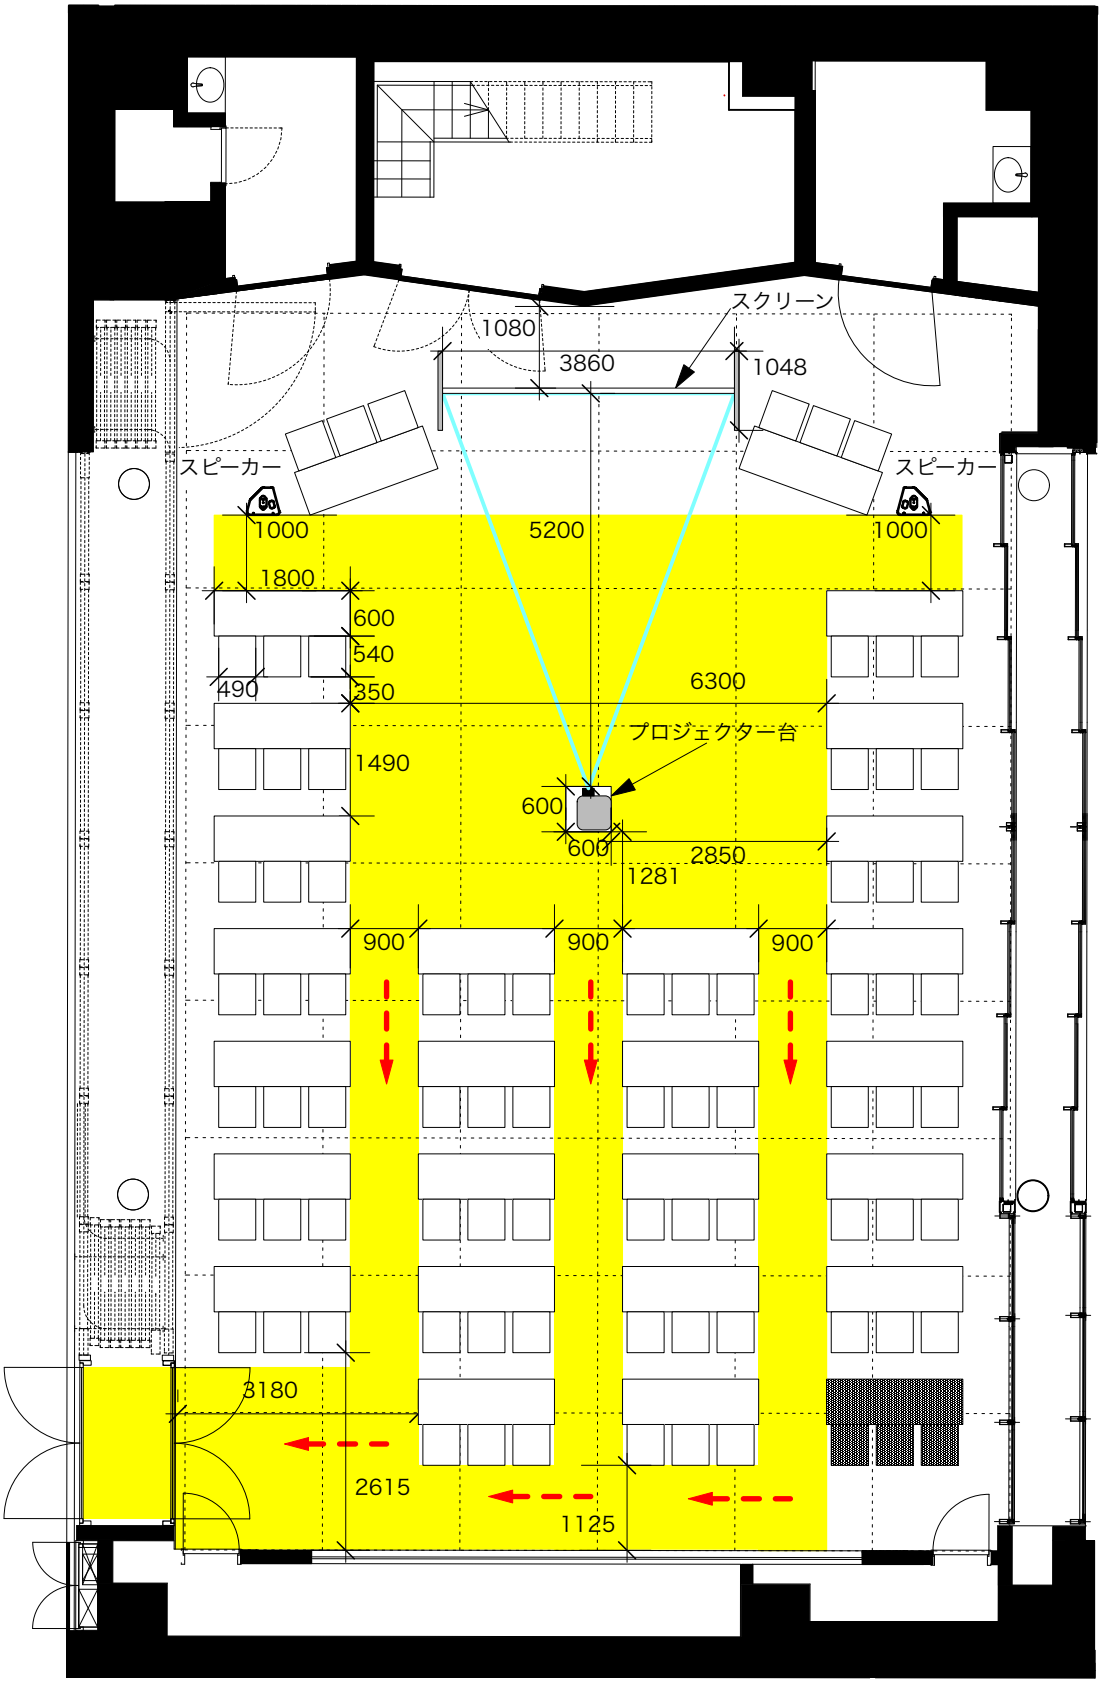

那覇文化芸術劇場なはーと

小スタジオ　*1/100*

小スタジオシアター形式 舞台間口4間　126席

避難経路　避難扉1箇所

黄色部分避難通路は横通路1000mm、縦通路900mm以上確保

←共用ロビー側　　銀通り側→

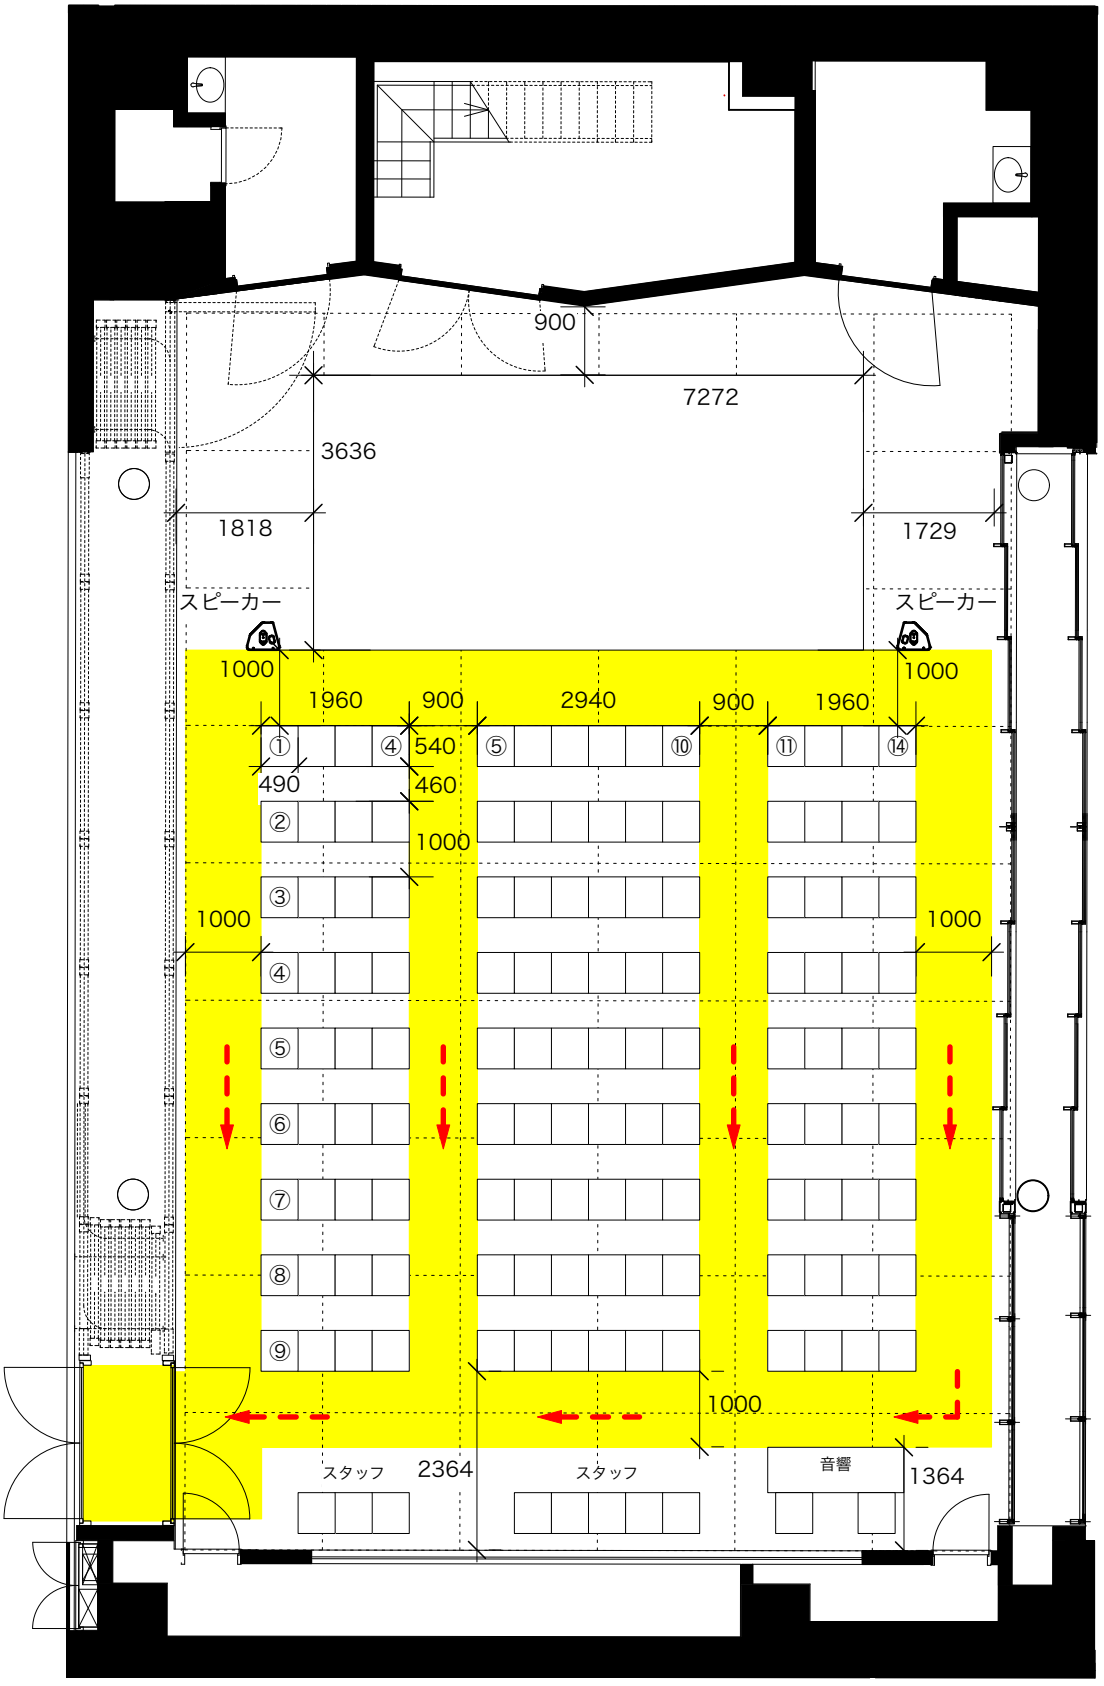

那覇文化芸術劇場なはーと

小スタジオ　*1/100*

小スタジオスクール形式 93席　長机31台(▩部分PA席変更可)

避難経路　避難扉1箇所

黄色部分避難通路は横通路1000mm、縦通路900mm以上確保

←共用ロビー側　　銀通り側→

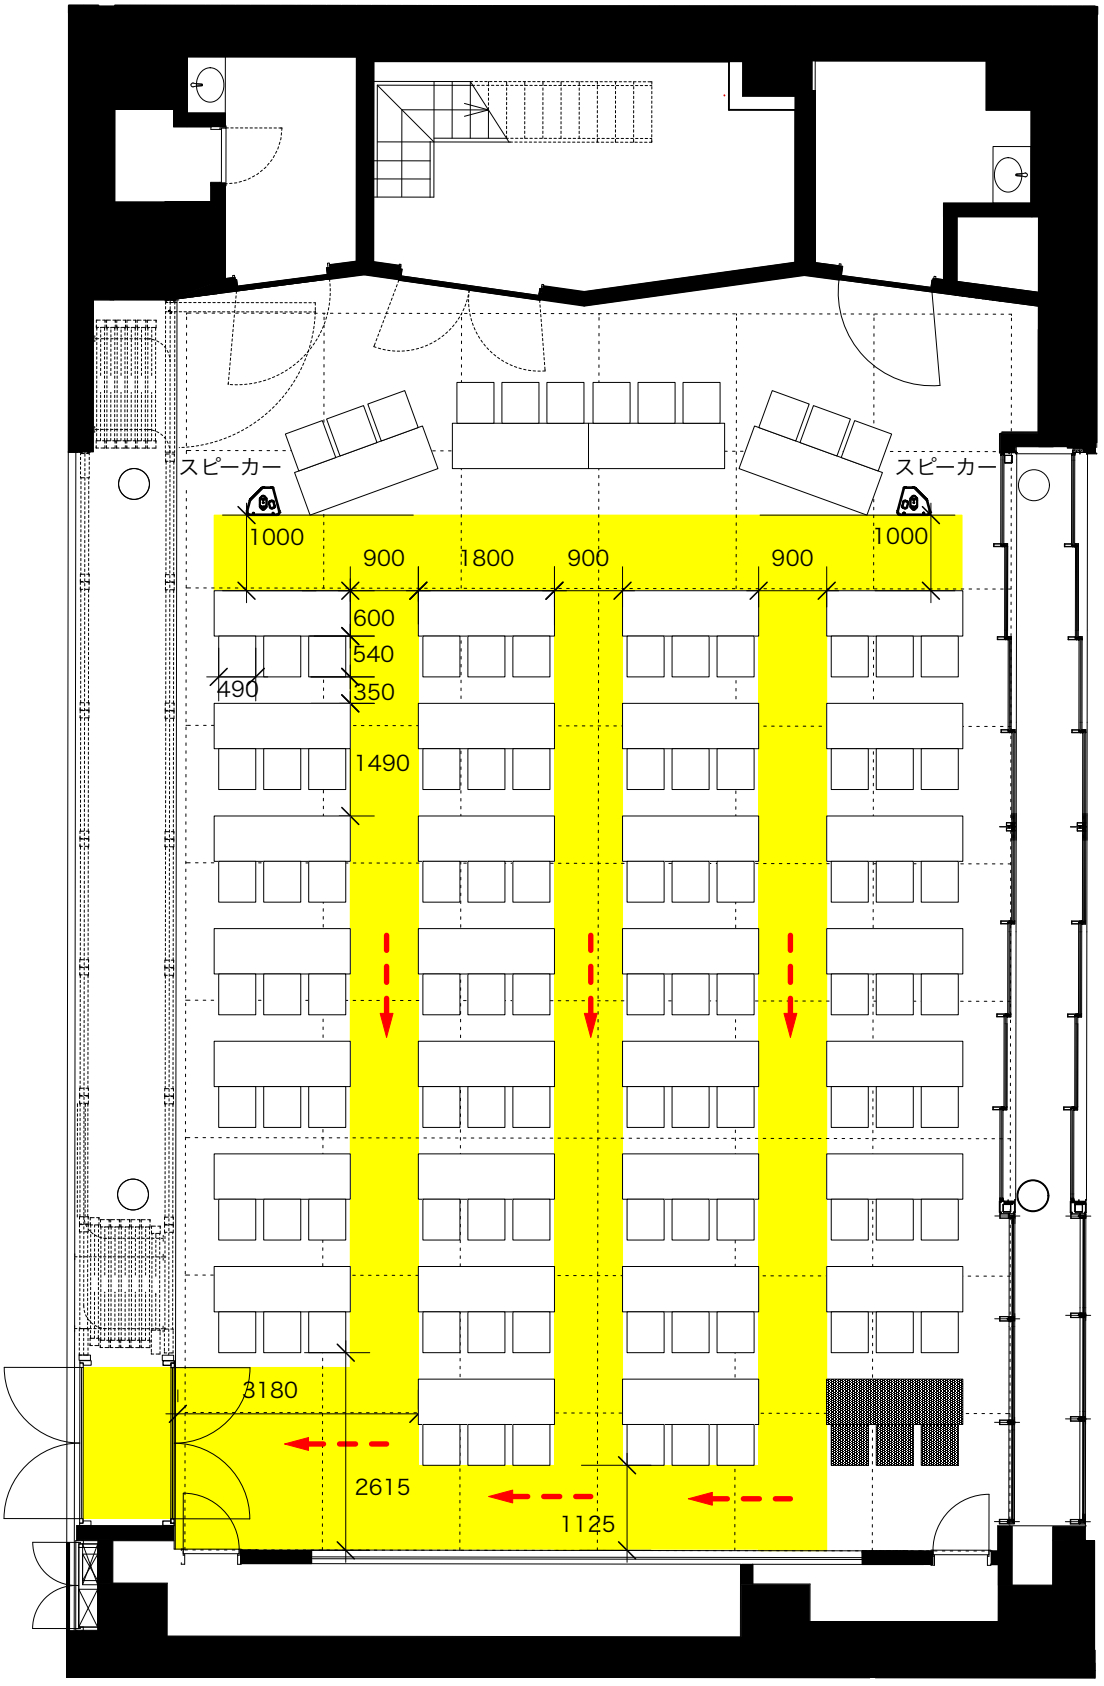

那覇文化芸術劇場なはーと

小スタジオ　*1/100*

小スタジオ円形形式 舞台間口4間　114席

避難経路　避難扉1箇所

※ロビー側二重ガラス戸開放時追加避難経路

黄色部分避難通路は1000mm以上確保

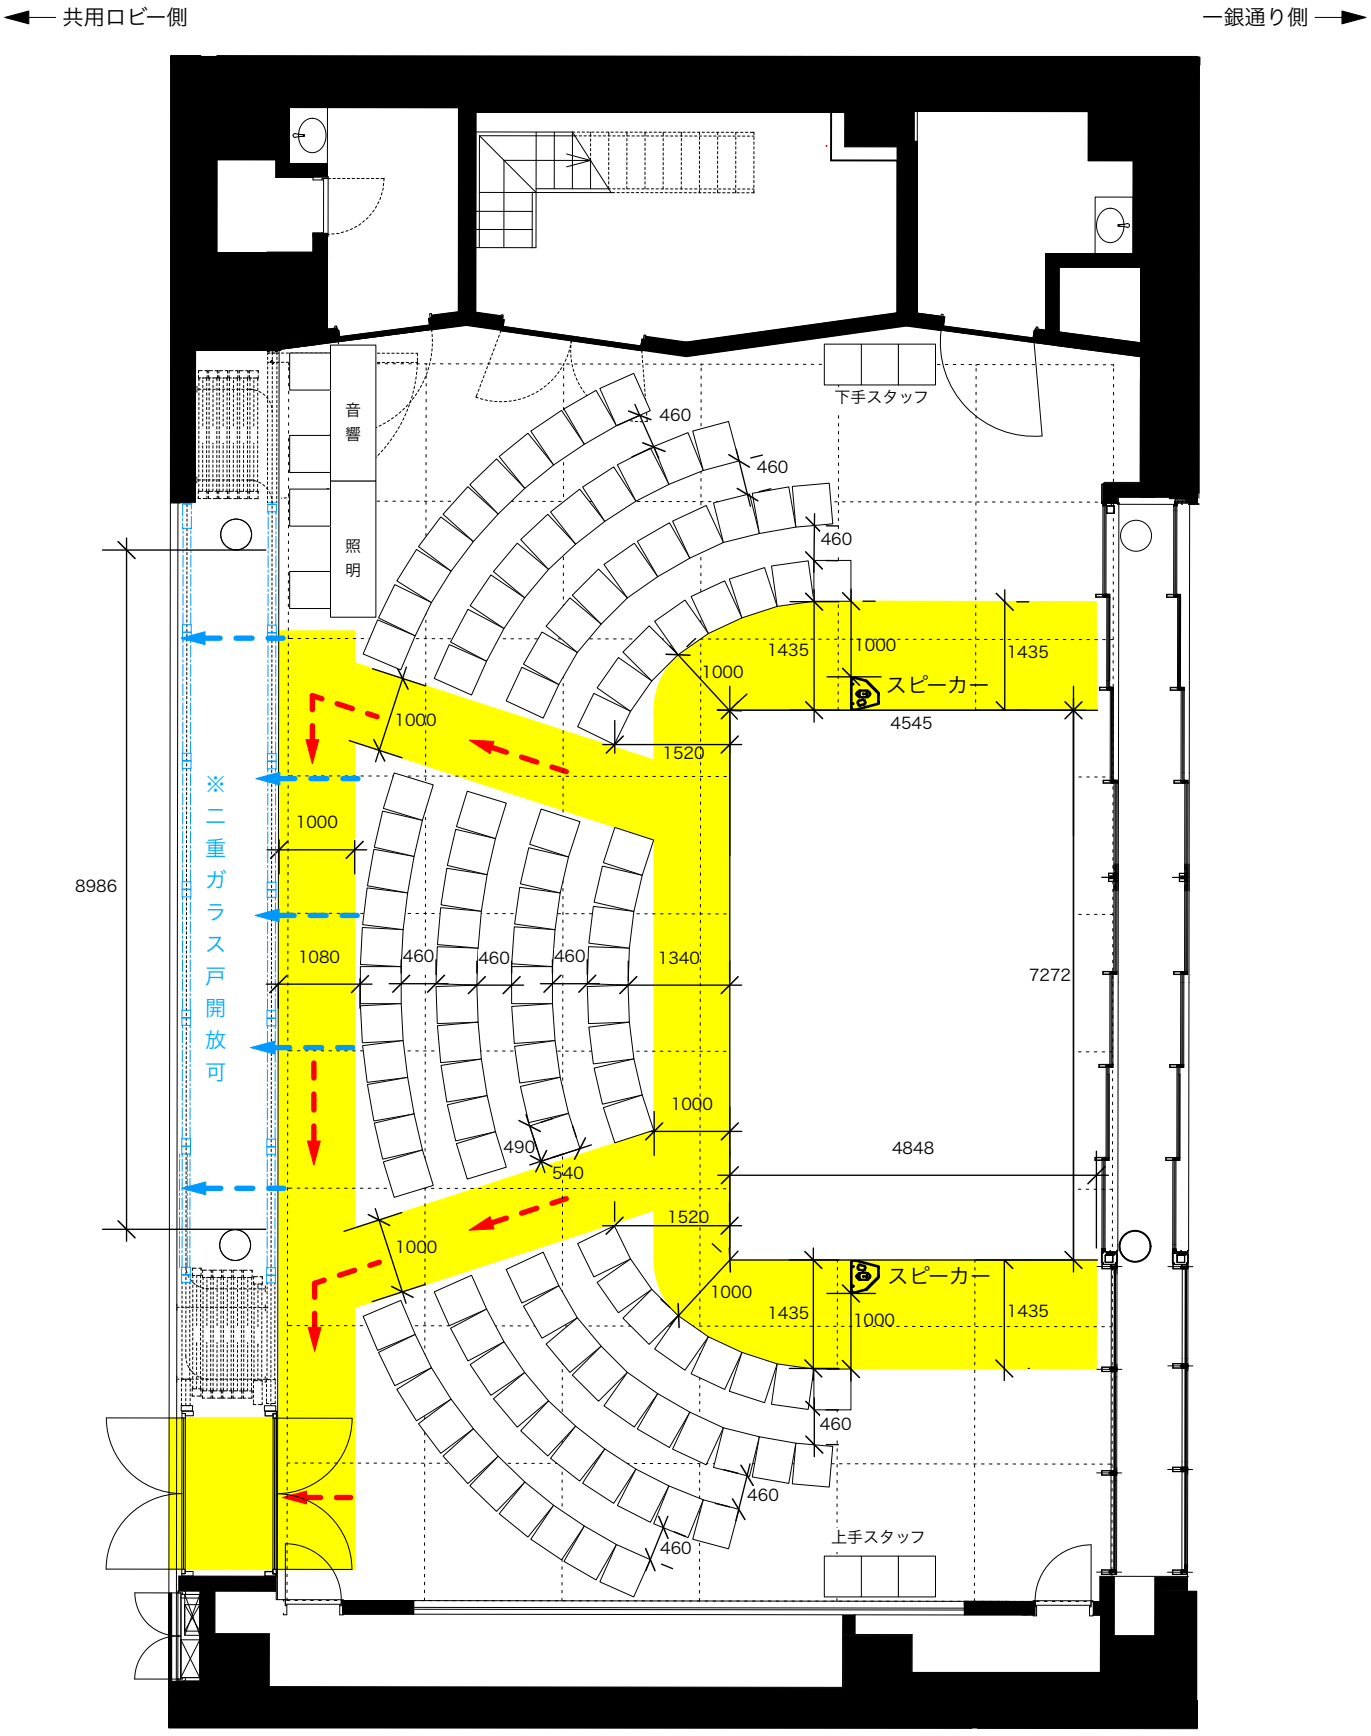

那覇文化芸術劇場なはーと

小スタジオ　*1/100*

小スタジオ会議形式 54席　長机18台

避難経路　避難扉1箇所

黄色部分避難通路は横通路1000mm、縦通路900mm以上確保
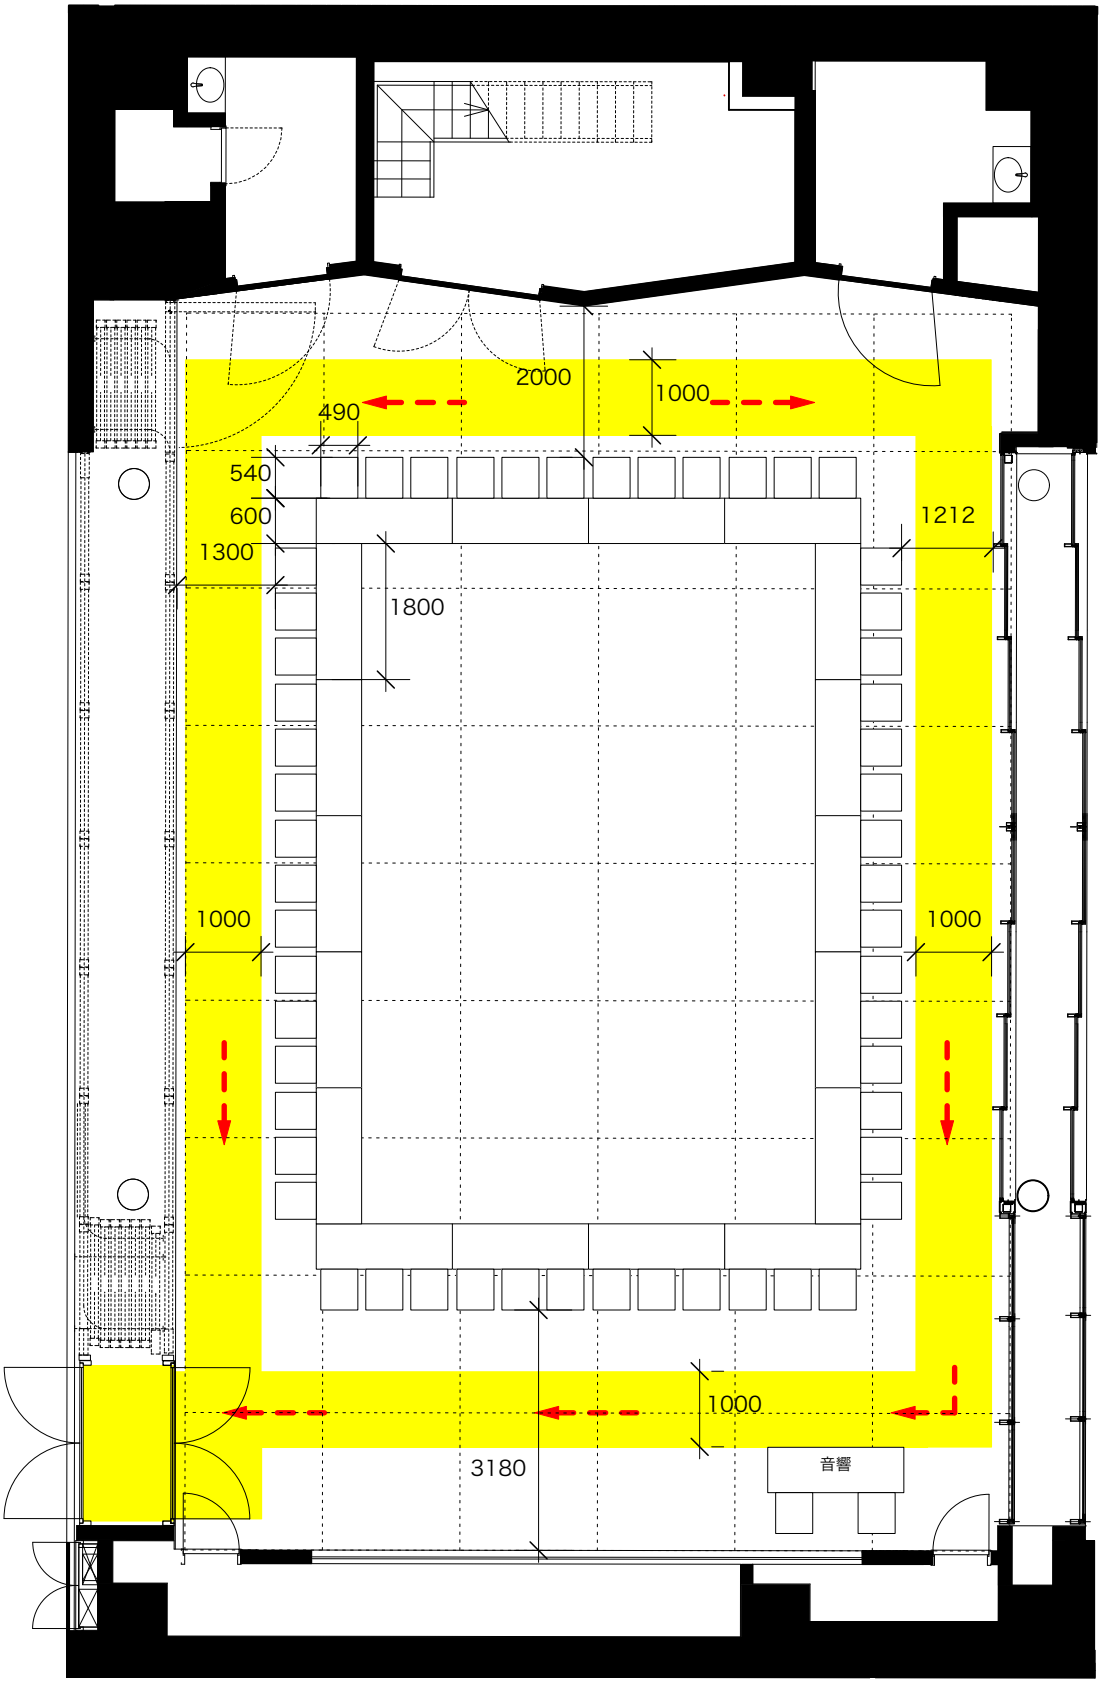
←共用ロビー側　　銀通り側→