


那覇文化芸術劇場なはーと

小スタジオ 1/100

小スタジオシアター形式 舞台間口4間 126席

---> 避難経路 避難扉1箇所

←共用ロビー側 ■ 黄色部分避難通路は横通路1000mm、縦通路900mm以上確保 →銀通り側→

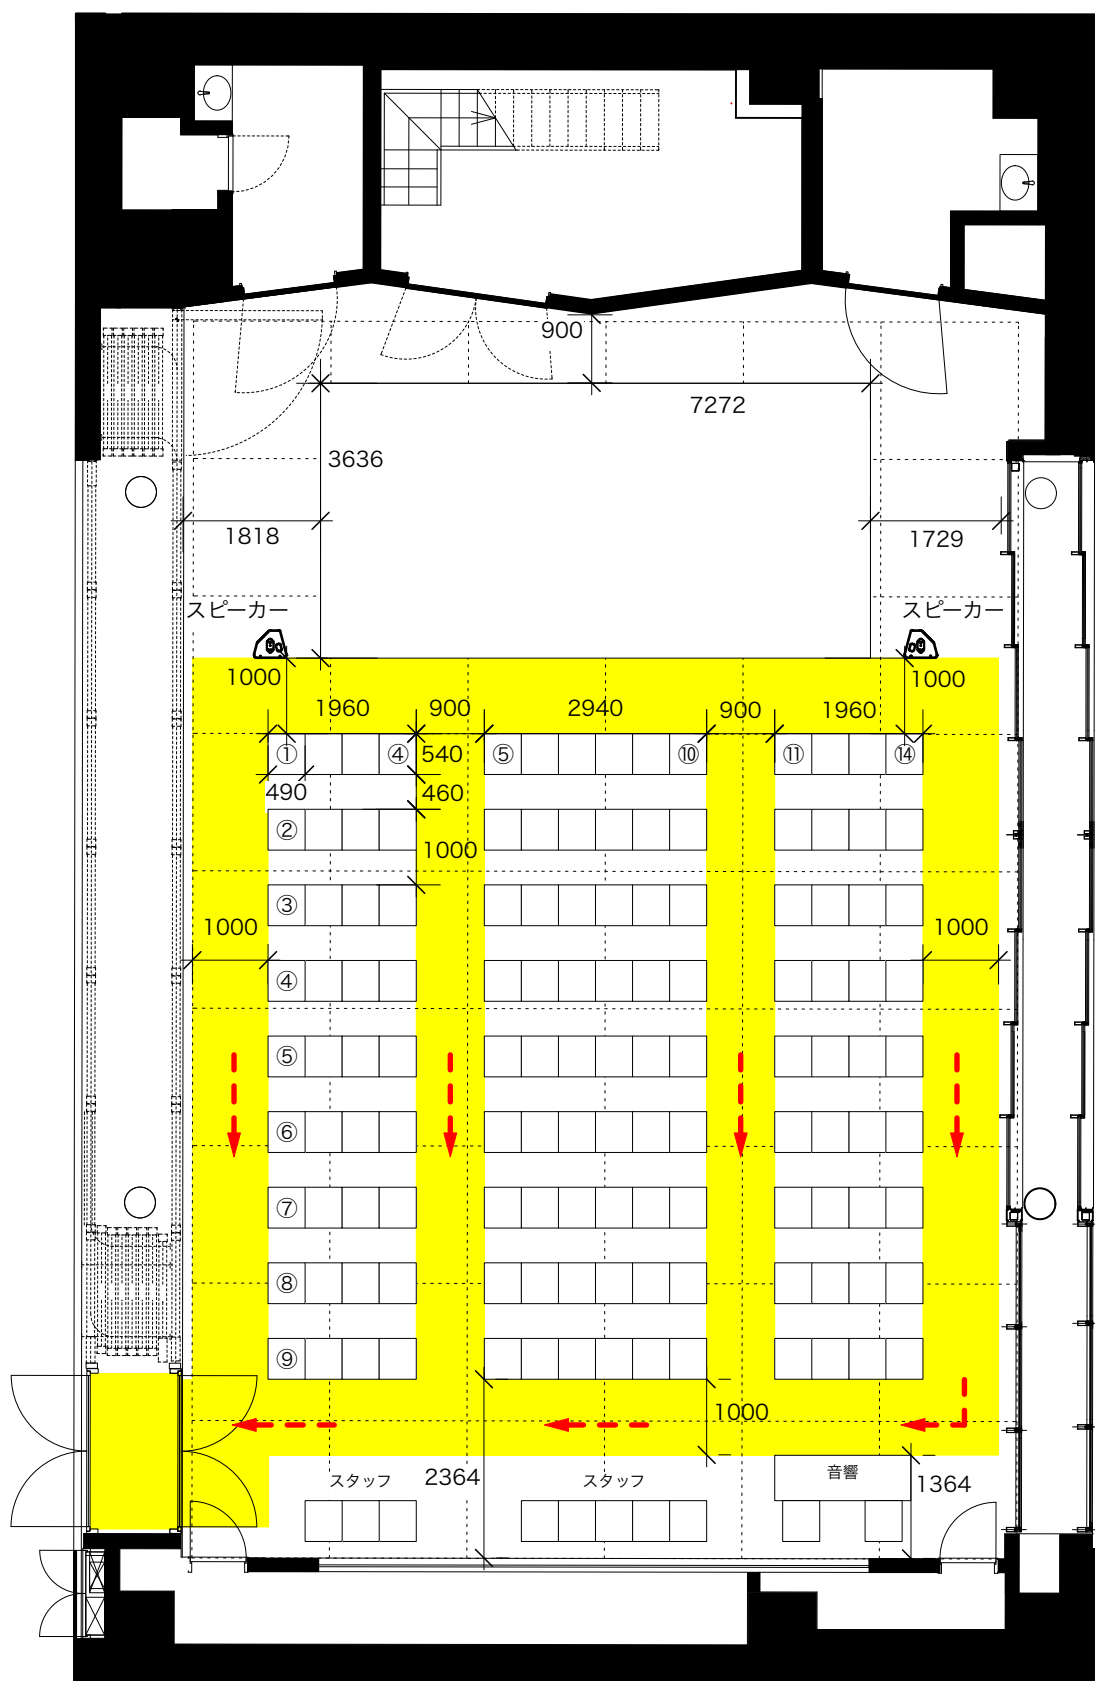

那覇文化芸術劇場なはーと

小スタジオ 1/100

小スタジオスクール形式 93席 長机31台(■部分PA席変更可)

---➡ 避難経路 避難扉1箇所

←共用ロビー側 ■ 黄色部分避難通路は横通路1000mm、縦通路900mm以上確保 →銀通り側



那覇文化芸術劇場なはーと

小スタジオ 1/100

小スタジオ会議形式 54席 長机18台

---> 避難経路 避難扉1箇所

←共用ロビー側 ■ 黄色部分避難通路は横通路1000mm、縦通路900mm以上確保 →銀通り側→

