

# 大スタジオ 1/100


## 那覇文化芸術劇場なはーと

大スタジオシアター形式 180席

---> 避難経路 避難扉4箇所

← 通路側

共用ロビー側 →

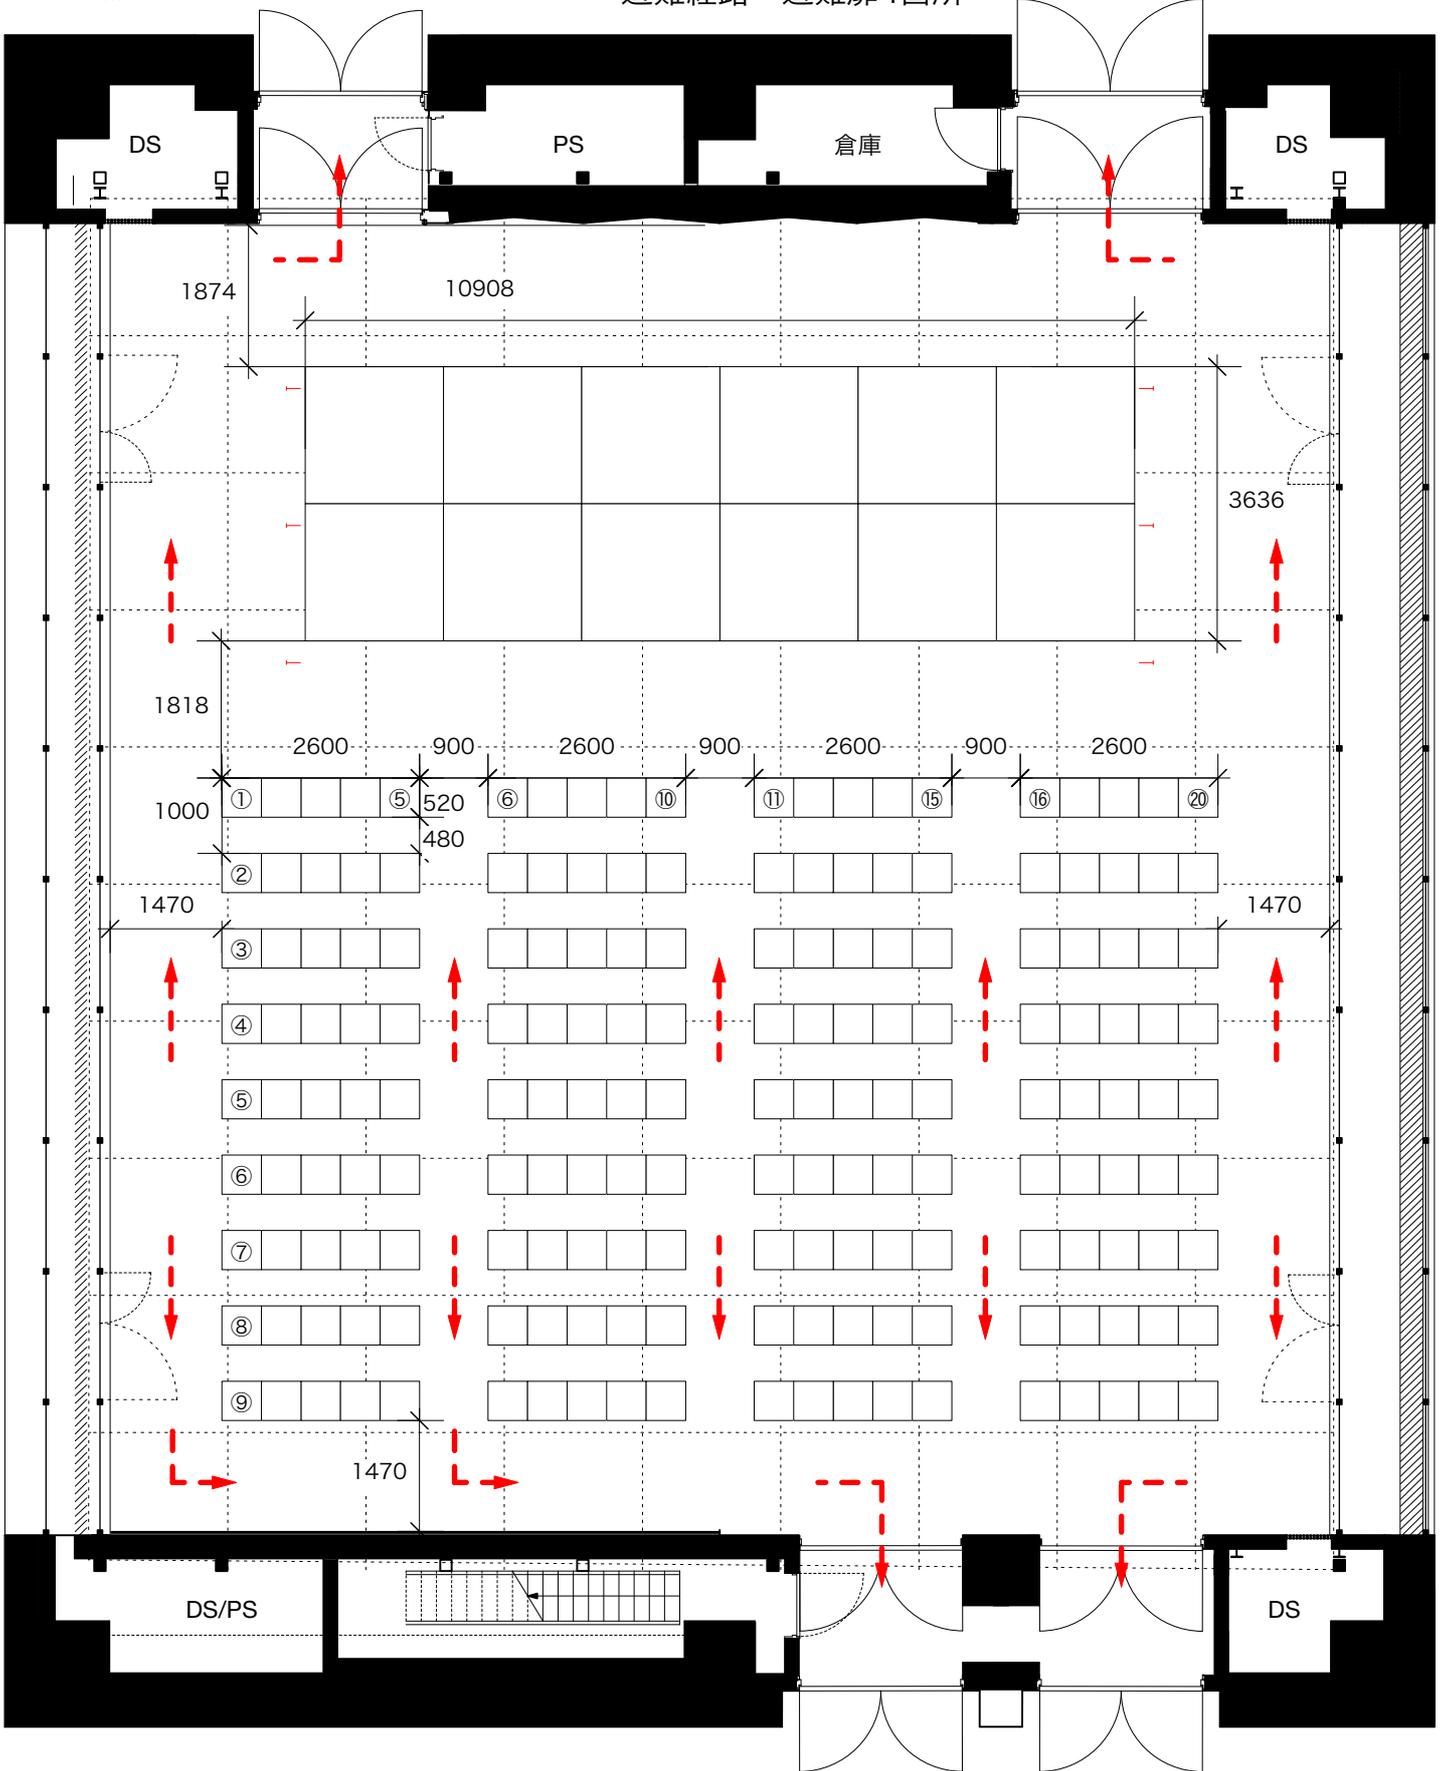

# 大スタジオ 1/100

## 那覇文化芸術劇場なはーと

大スタジオスクール形式 144席 長机48台

← 通路側

---> 避難経路 避難扉4箇所

共用ロビー側 →

