


那覇文化芸術劇場なはーと


小劇場 1/100

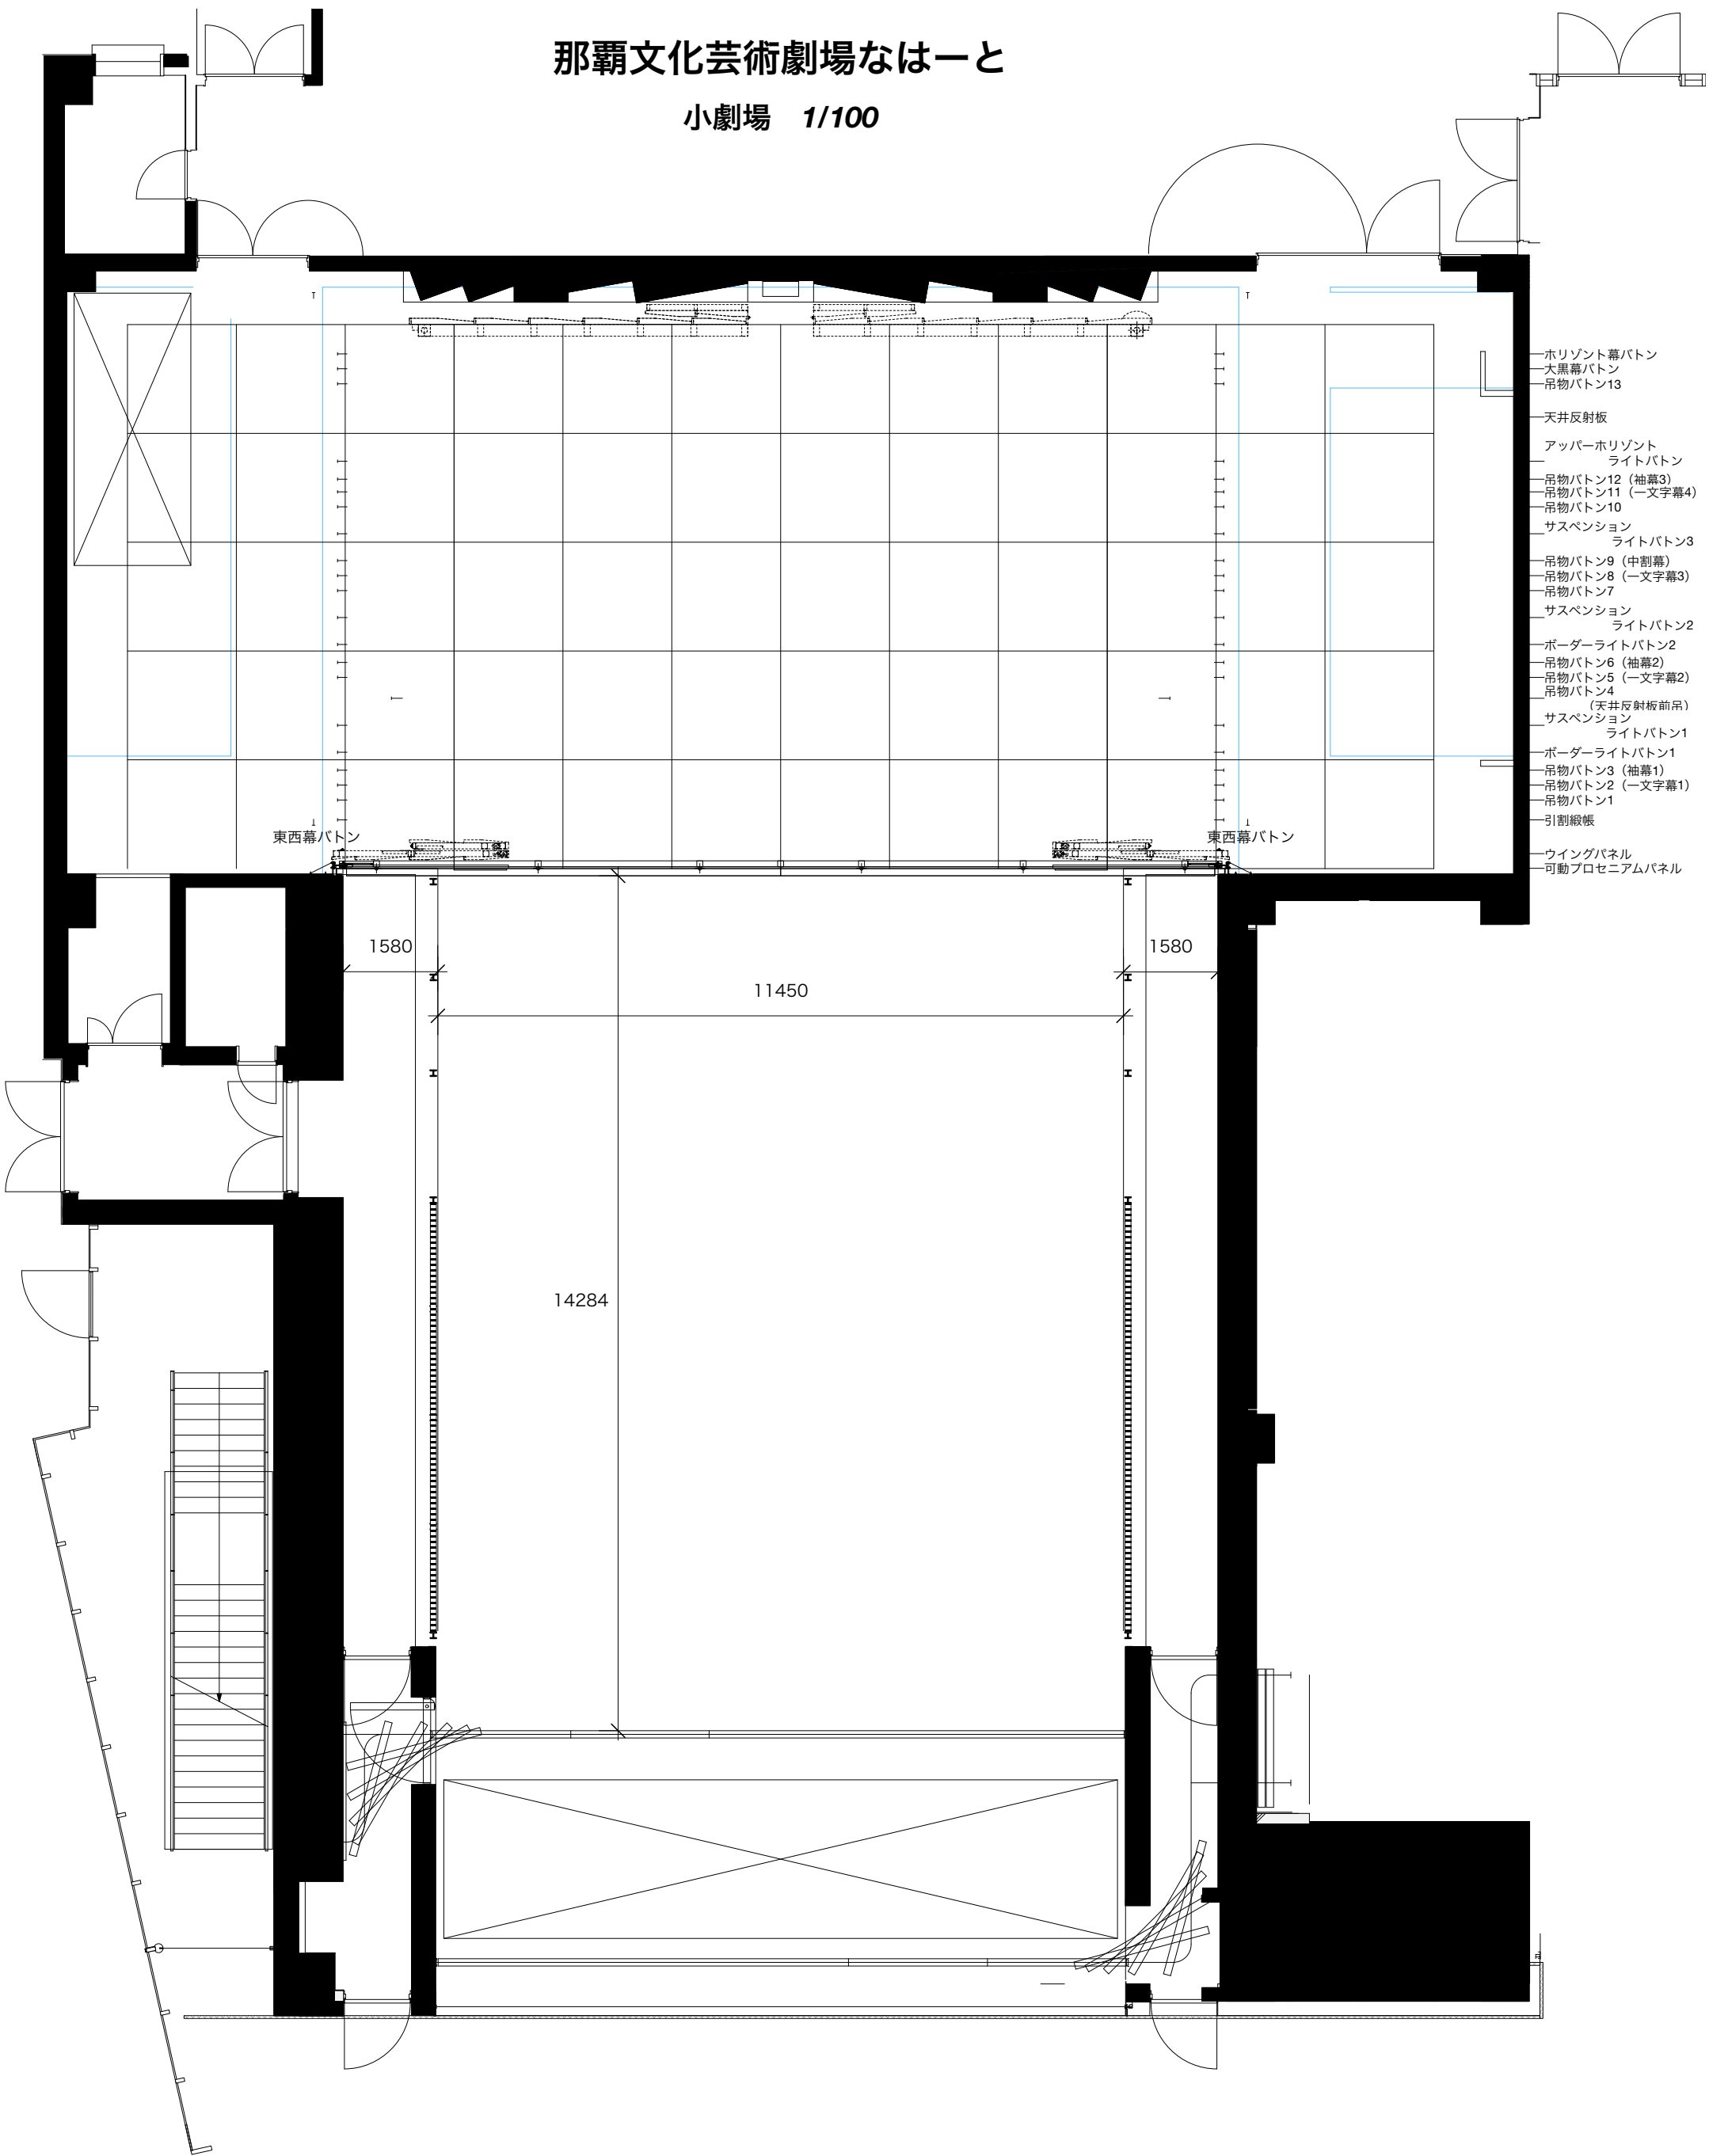

- 水平幕バトン
- 大黒幕バトン
- 吊物バトン13
- 天井反射板
- アッパー水平幕バトン
- ライトバトン
- 吊物バトン12 (袖幕3)
- 吊物バトン11 (一文字幕4)
- 吊物バトン10
- サスペンション
- ライトバトン3
- 吊物バトン9 (中割幕)
- 吊物バトン8 (一文字幕3)
- 吊物バトン7
- サスペンション
- ライトバトン2
- ボーダーライトバトン2
- 吊物バトン6 (袖幕2)
- 吊物バトン5 (一文字幕2)
- 吊物バトン4
- (天井反射板前吊)
- サスペンション
- ライトバトン1
- ボーダーライトバトン1
- 吊物バトン3 (袖幕1)
- 吊物バトン2 (一文字幕1)
- 吊物バトン1
- 引割絨帳
- ウイングパネル
- 可動プロセニアムパネル

那覇文化芸術劇場なはーと

小劇場 1/100

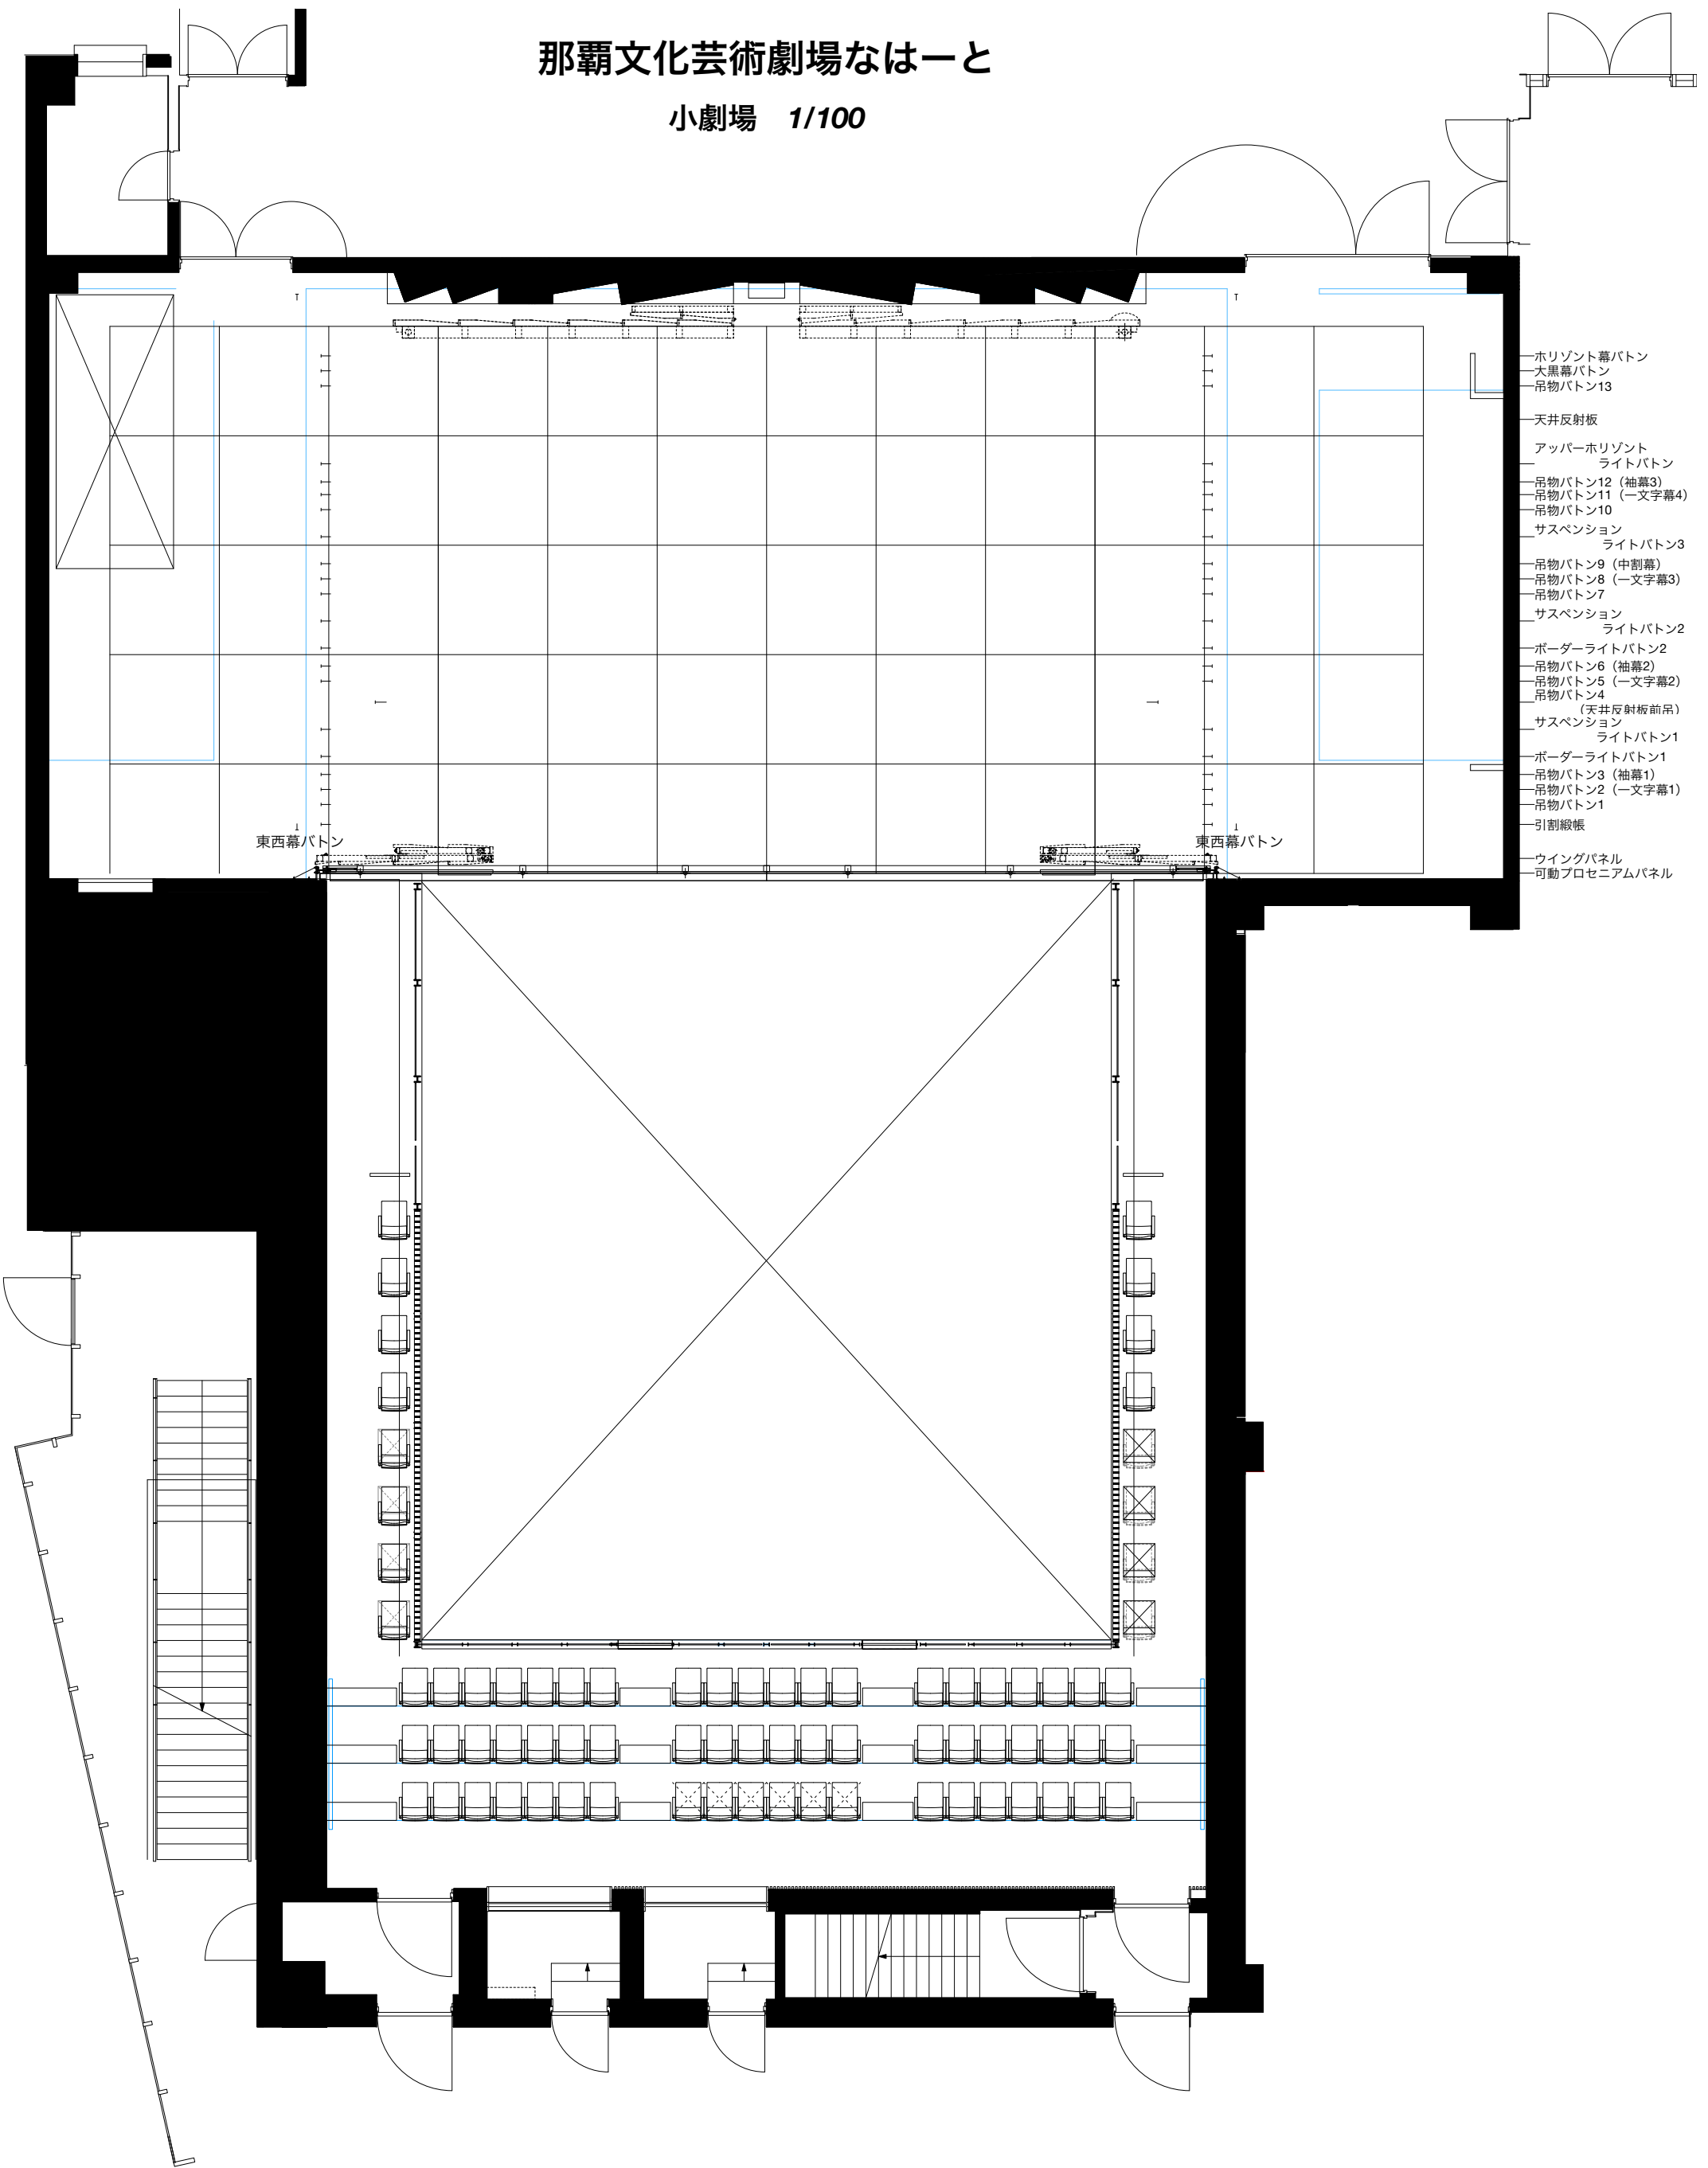

- 水平幕バトン
- 大黒幕バトン
- 吊物バトン13
- 天井反射板
- アッパー・水平
- ライトバトン
- 吊物バトン12 (袖幕3)
- 吊物バトン11 (一文字幕4)
- 吊物バトン10
- サスペンション
- ライトバトン3
- 吊物バトン9 (中割幕)
- 吊物バトン8 (一文字幕3)
- 吊物バトン7
- サスペンション
- ライトバトン2
- ボーダーライトバトン2
- 吊物バトン6 (袖幕2)
- 吊物バトン5 (一文字幕2)
- 吊物バトン4
- (天井反射板前吊)
- サスペンション
- ライトバトン1
- ボーダーライトバトン1
- 吊物バトン3 (袖幕1)
- 吊物バトン2 (一文字幕1)
- 吊物バトン1
- 引割絨帳
- ウイングパネル
- 可動プロセニアムパネル

那覇文化芸術劇場なはーと

小劇場 1/100

小劇場シアター形式 1階204席

※2階部分については通常客席にて76席


--- 避難経路 避難扉5箇所

--- ロビー側壁開放時追加避難経路

- 水平幕バトン
- 大黒幕バトン
- 吊物バトン13
- 天井反射板
- アッパー水平幕バトン
- ライトバトン
- 吊物バトン12 (袖幕3)
- 吊物バトン11 (一文字幕4)
- 吊物バトン10
- サスペンション
- ライトバトン3
- 吊物バトン9 (中割幕)
- 吊物バトン8 (一文字幕3)
- 吊物バトン7
- サスペンション
- ライトバトン2
- ボーダーライトバトン2
- 吊物バトン6 (袖幕2)
- 吊物バトン5 (一文字幕2)
- 吊物バトン4
- (天井反射板前吊)
- サスペンション
- ライトバトン1
- ボーダーライトバトン1
- 吊物バトン3 (袖幕1)
- 吊物バトン2 (一文字幕1)
- 吊物バトン1
- 引割絨帳
- ウイングパネル
- 可動プロセニウムパネル

東西幕バトン

東西幕バトン

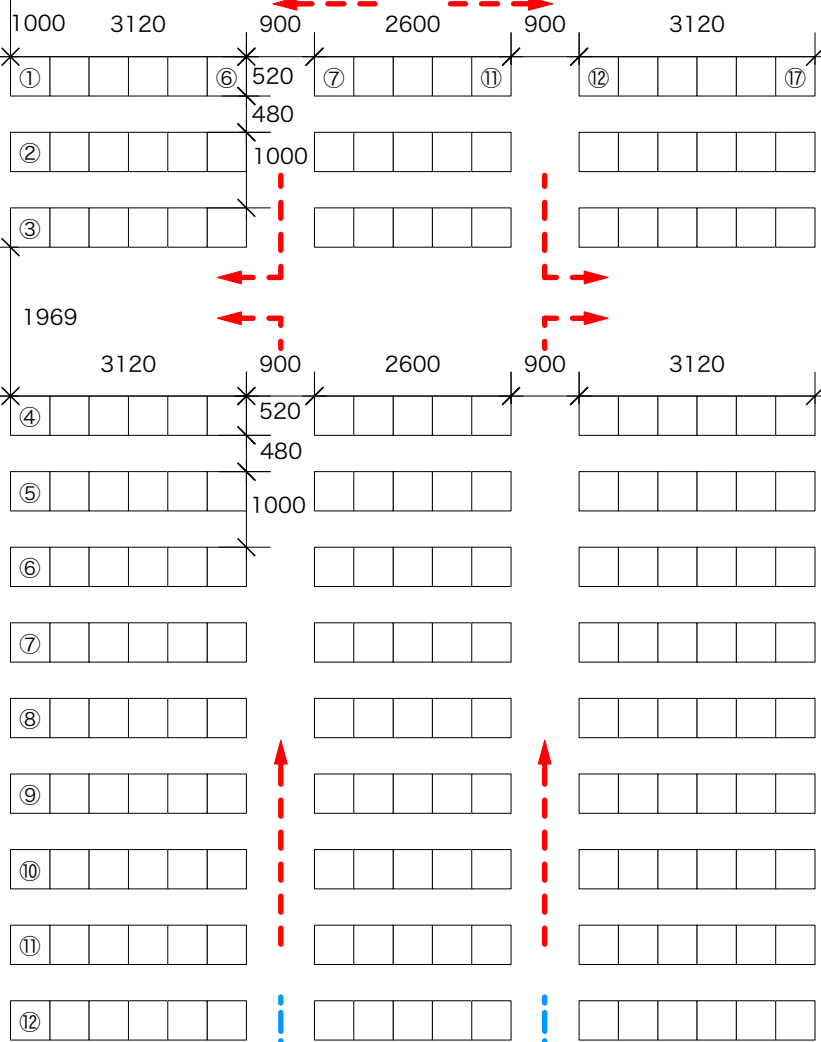

ロビー側壁開放可

那覇文化芸術劇場なはーと

小劇場 1/100


小劇場スクール形式 96席 長机32台

---> 避難経路 避難扉5箇所

- 水平幕バトン
- 大黒幕バトン
- 吊物バトン13
- 天井反射板
- アッパー・水平幕
- ライトバトン
- 吊物バトン12 (袖幕3)
- 吊物バトン11 (一文字幕4)
- 吊物バトン10
- サスペンション
- ライトバトン3
- 吊物バトン9 (中割幕)
- 吊物バトン8 (一文字幕3)
- 吊物バトン7
- サスペンション
- ライトバトン2
- ボーダーライトバトン2
- 吊物バトン6 (袖幕2)
- 吊物バトン5 (一文字幕2)
- 吊物バトン4
- (天井反射板前吊)
- サスペンション
- ライトバトン1
- ボーダーライトバトン1
- 吊物バトン3 (袖幕1)
- 吊物バトン2 (一文字幕1)
- 吊物バトン1
- 引割絨帳
- ウイングパネル
- 可動プロセシウムパネル

東西幕バトン

東西幕バトン

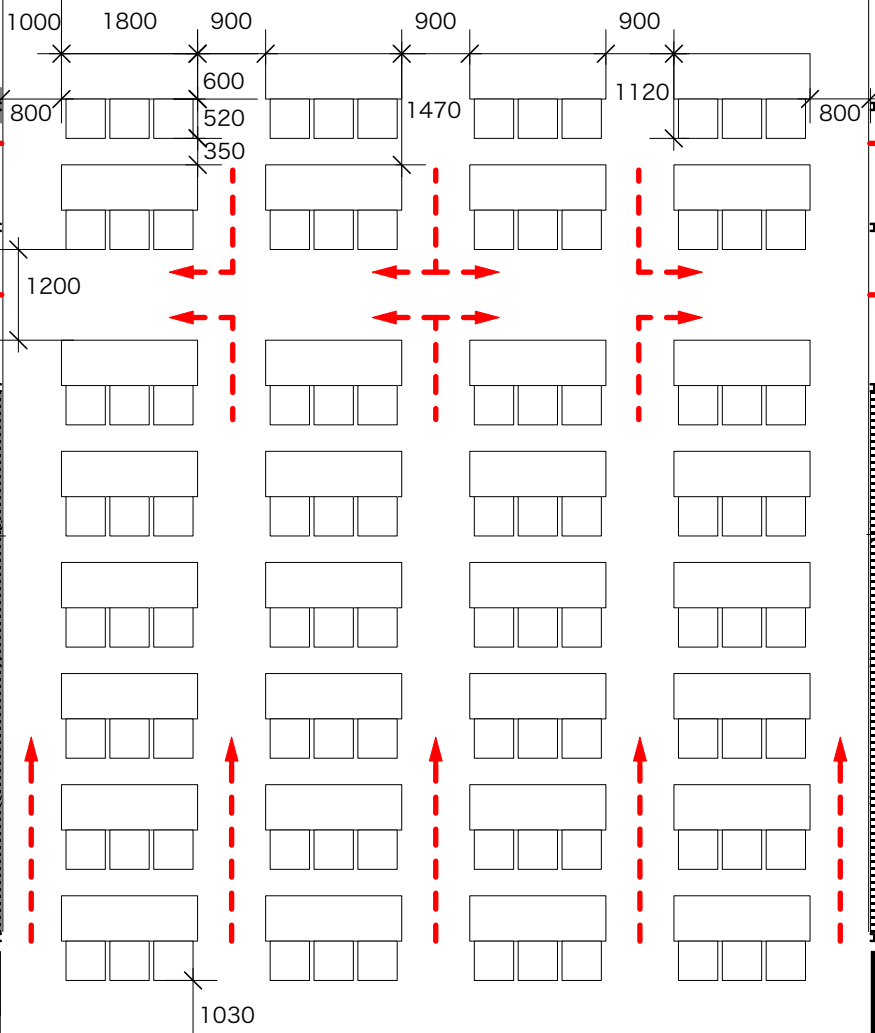

那覇文化芸術劇場なはーと

小劇場 1/100

小劇場スタンディング形式

観客総数400名 うちフリー椅子24名分 テーブル17台

スタンディング324名

※2階部分については通常客席にて76席


---> 避難経路 避難扉5箇所

---> ロビー側壁開放時追加避難経路

- 水平幕バトン
- 大黒幕バトン
- 吊物バトン13
- 天井反射板
- アッパー・ホリゾン
- ライトバトン
- 吊物バトン12 (袖幕3)
- 吊物バトン11 (一文字幕4)
- 吊物バトン10
- サスペンション
- ライトバトン3
- 吊物バトン9 (中割幕)
- 吊物バトン8 (一文字幕3)
- 吊物バトン7
- サスペンション
- ライトバトン2
- ボーダーライトバトン2
- 吊物バトン6 (袖幕2)
- 吊物バトン5 (一文字幕2)
- 吊物バトン4
- (天井反射板前吊)
- サスペンション
- ライトバトン1
- ボーダーライトバトン1
- 吊物バトン3 (袖幕1)
- 吊物バトン2 (一文字幕1)
- 吊物バトン1
- 引割緞帳
- ウイングパネル
- 可動プロセニウムパネル

東西幕バトン

東西幕バトン

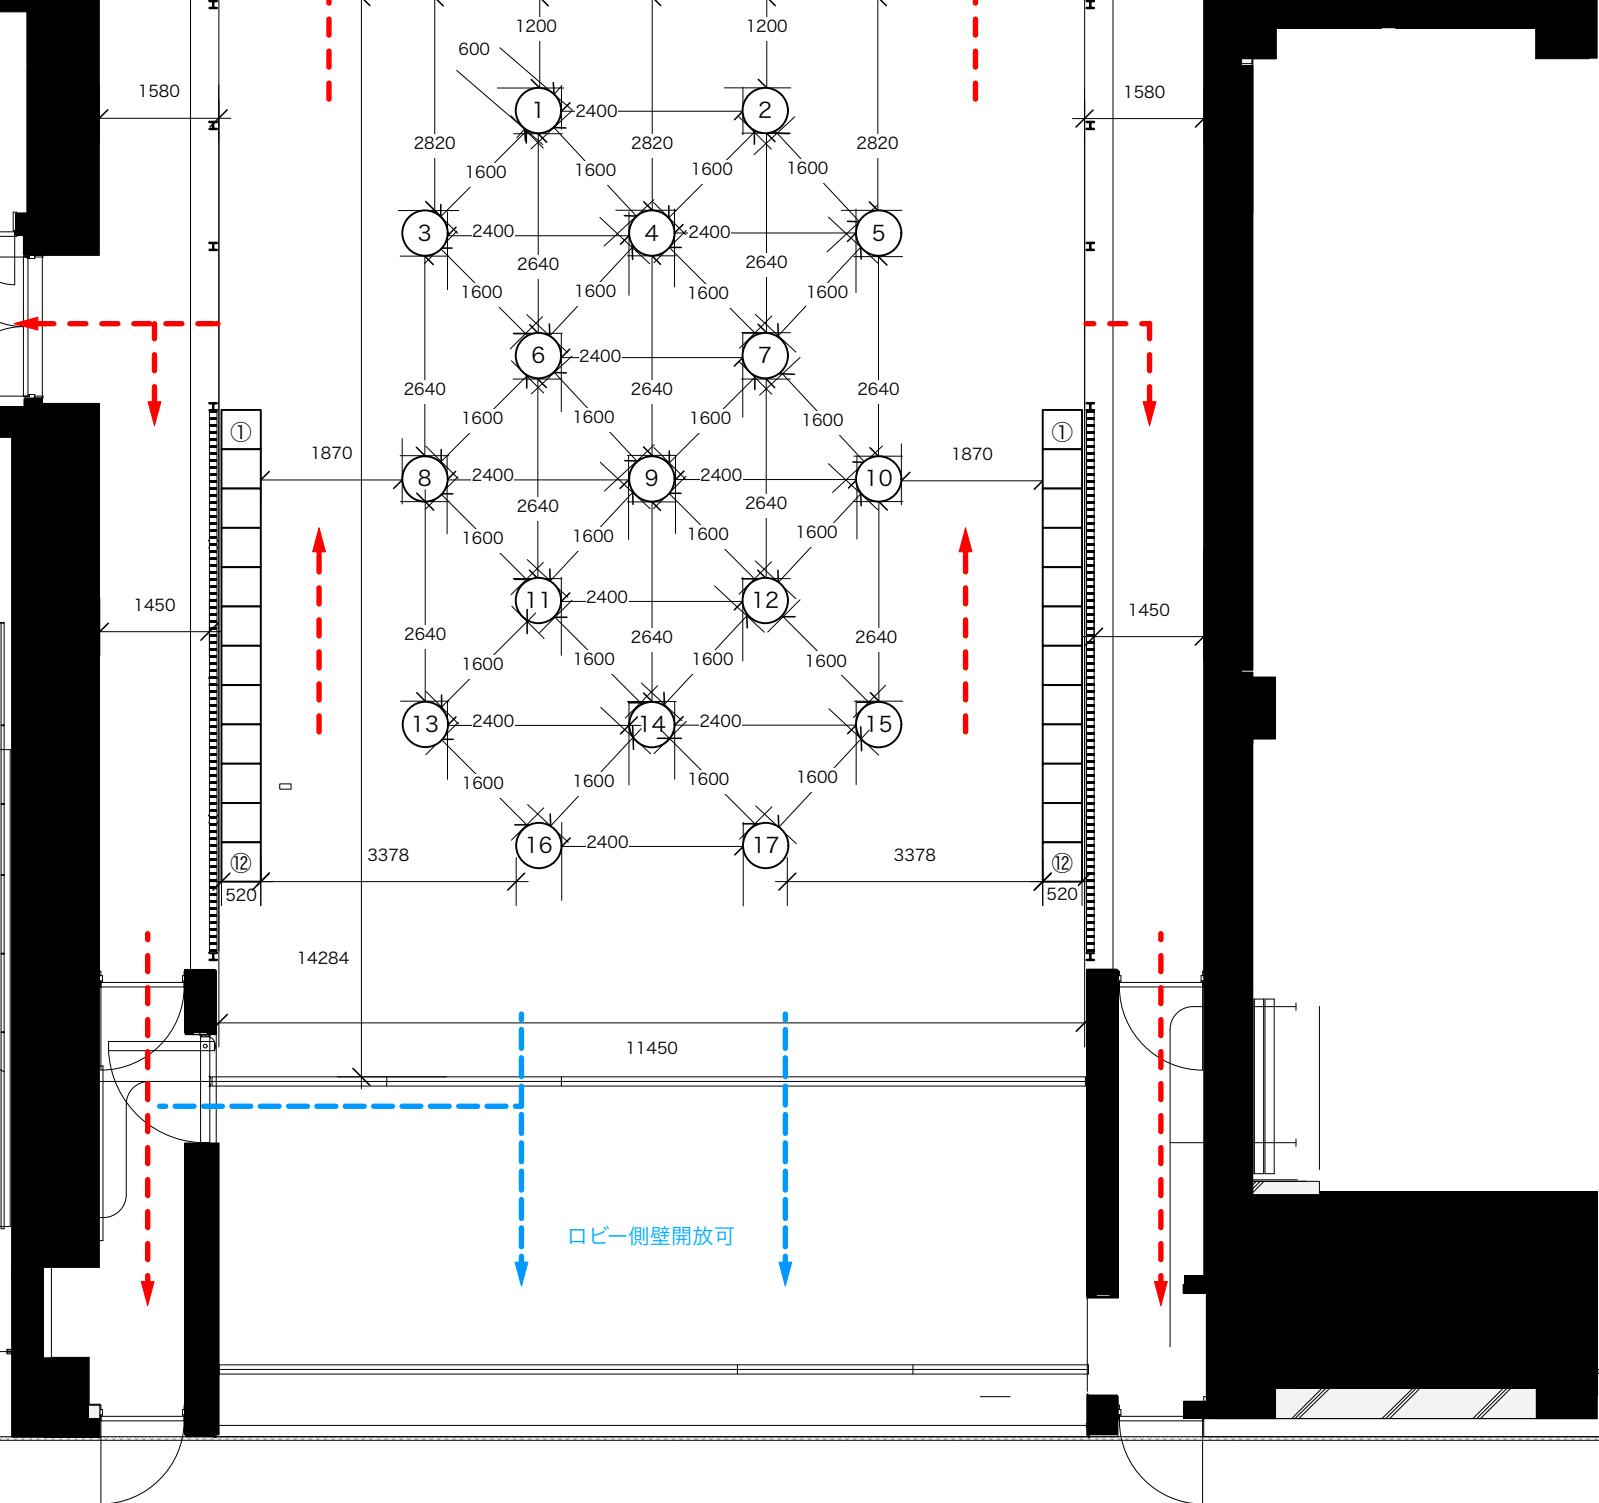

ロビー側壁開放可