

那覇文化芸術劇場なはーと

小スタジオ 1/100


小スタジオシアター形式 126席

---> 避難経路 避難扉1箇所

---> ※非常時—銀通り側ガラス戸開放

← 共用ロビー側

→ 銀通り側

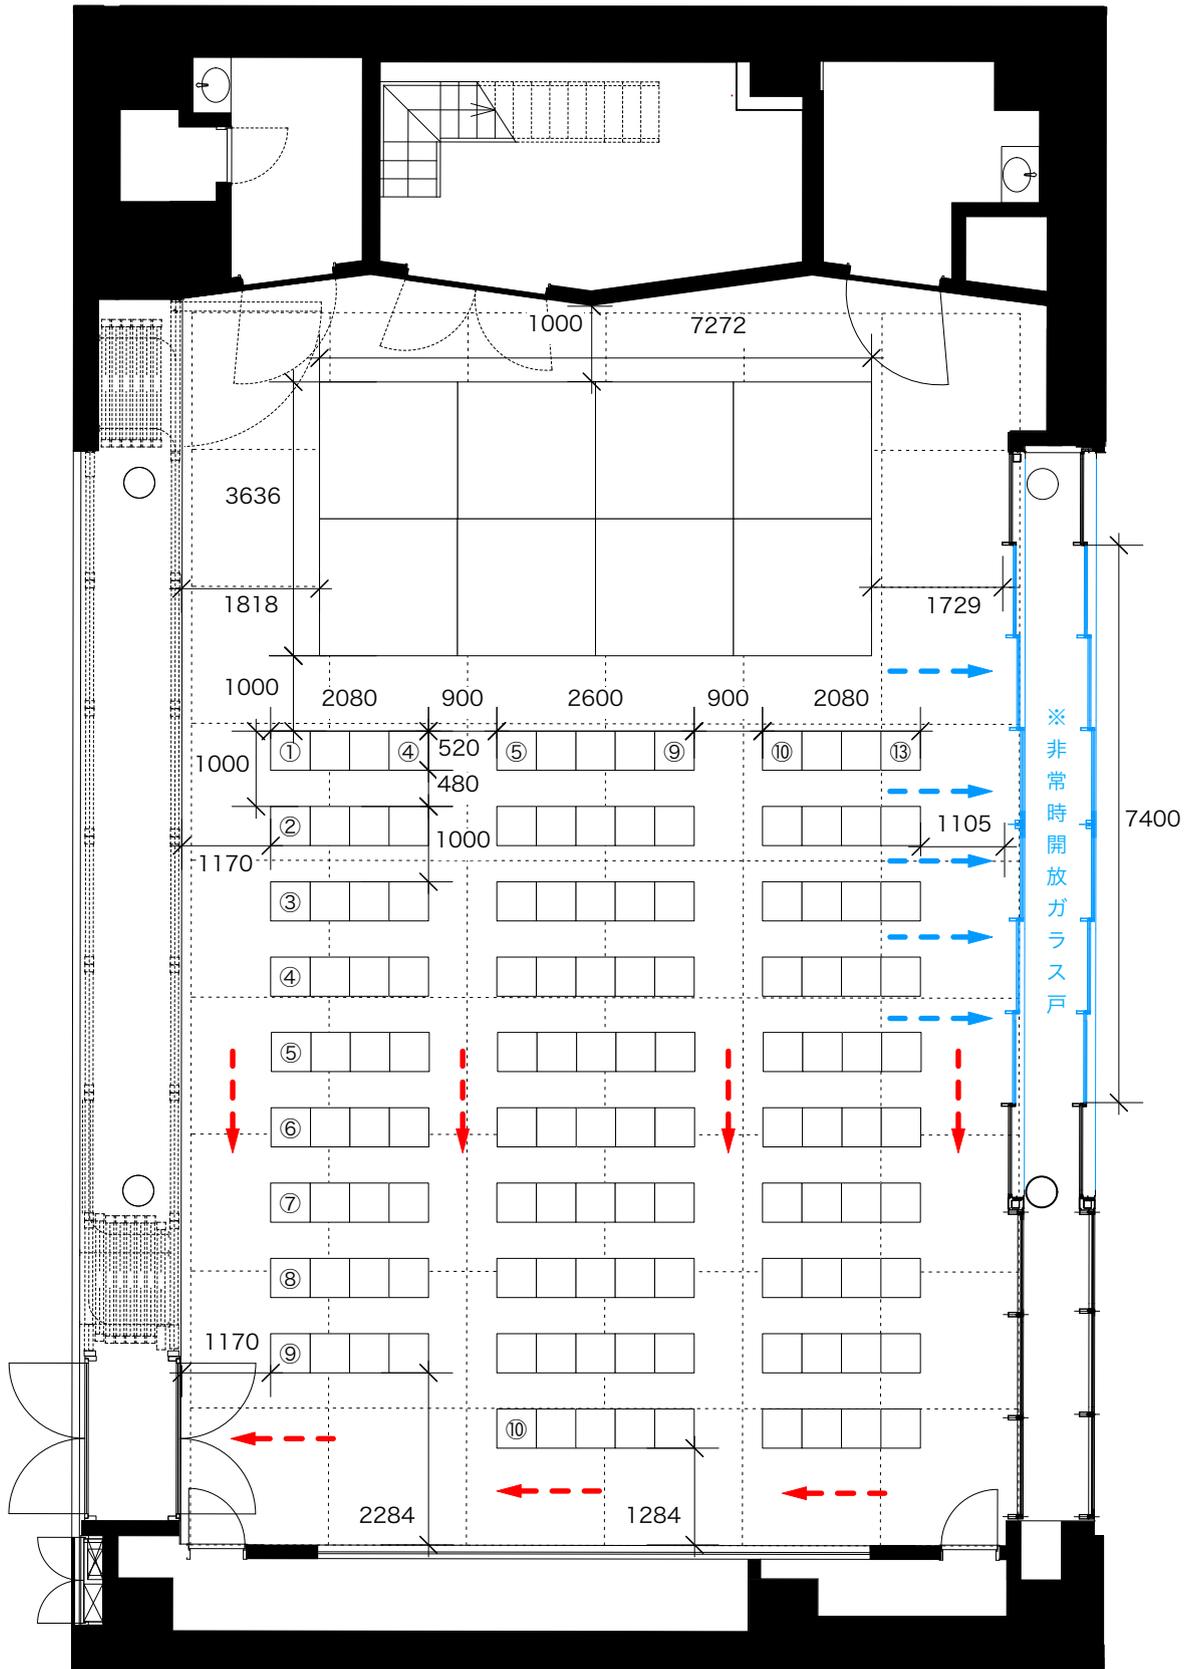

那覇文化芸術劇場なはーと

小スタジオ 1/100


小スタジオスクール形式 93席 長机31台

---> 避難経路 避難扉1箇所

---> ※非常時—銀通り側ガラス戸開放

←共用ロビー側

→銀通り側

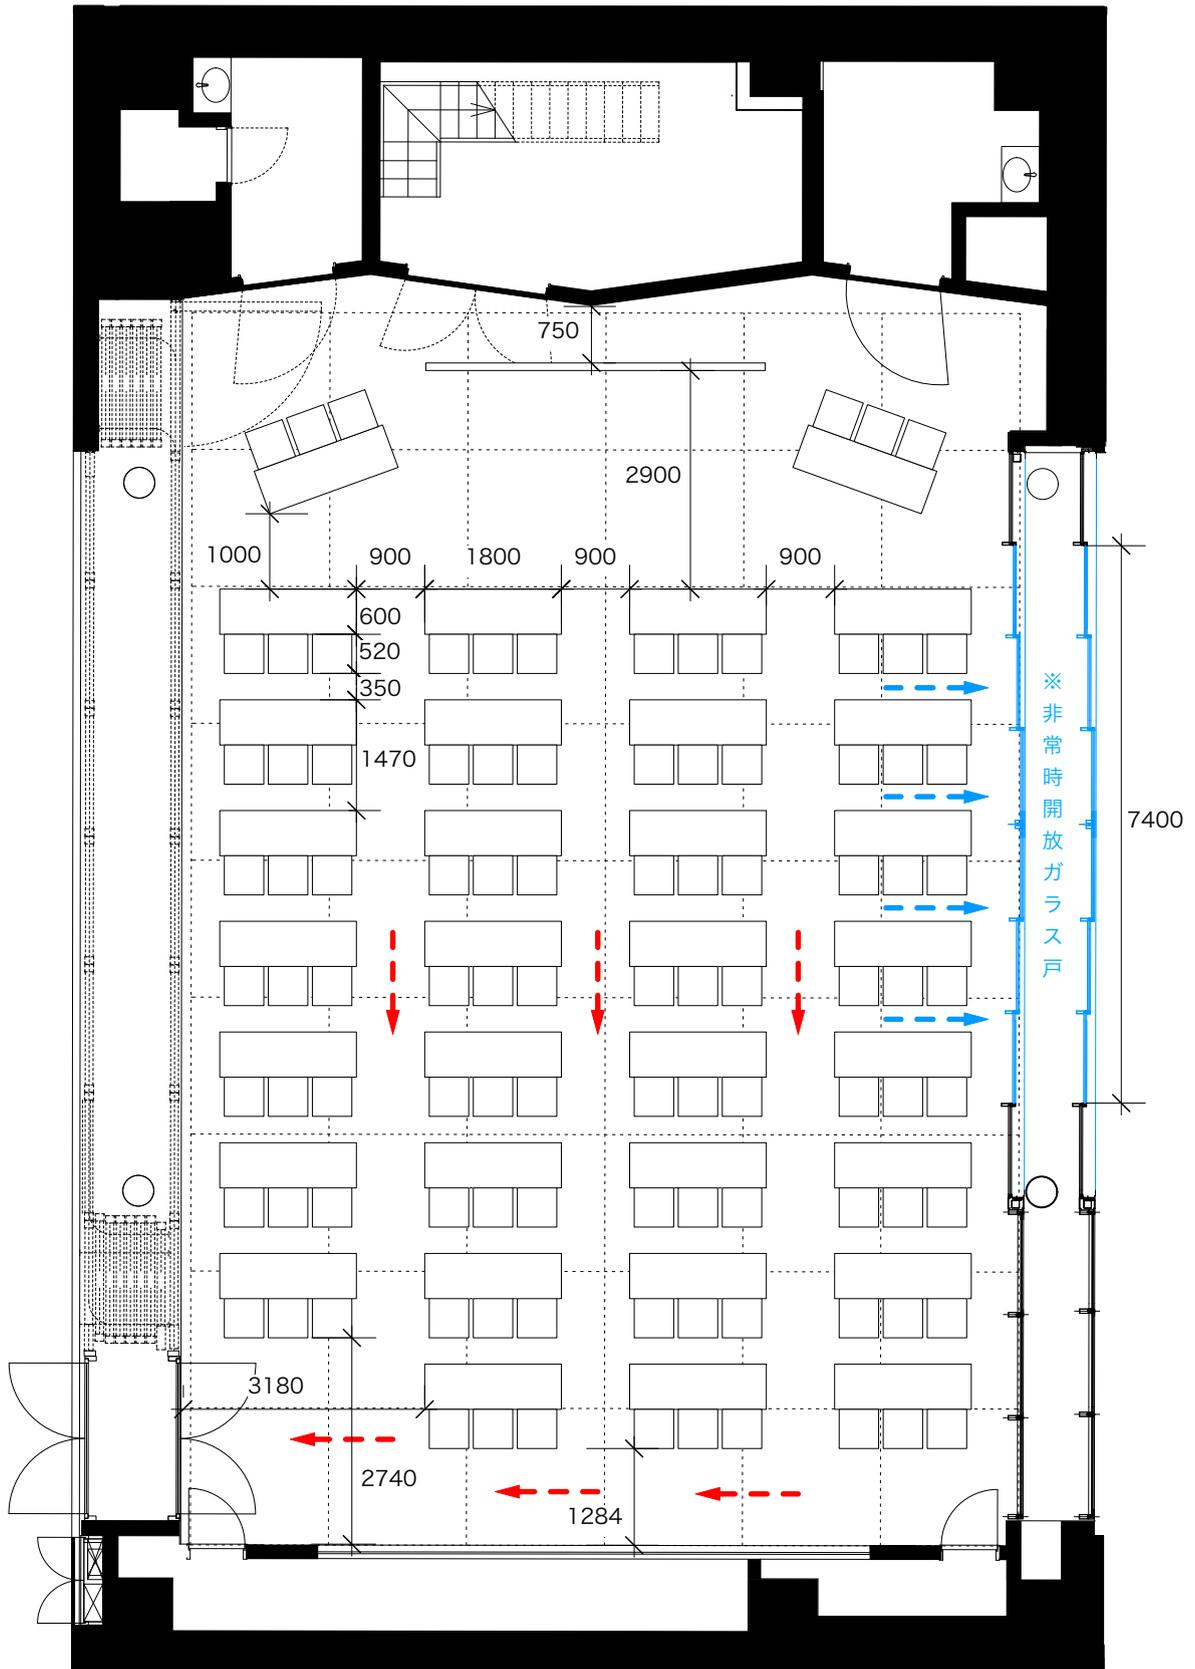

那覇文化芸術劇場なはーと

小スタジオ 1/100

小スタジオスタンディング形式

観客総数80名 うちフリー椅子20名分

スタンディングテーブル10台(+1台) スタッキングチェア20席


※11テーブルはロビー側二重ガラス戸開放時のみ

---> 避難経路 避難扉1箇所

---> ※ロビー側二重ガラス戸開放時追加避難経路

← 共用ロビー側

→ 銀通り側

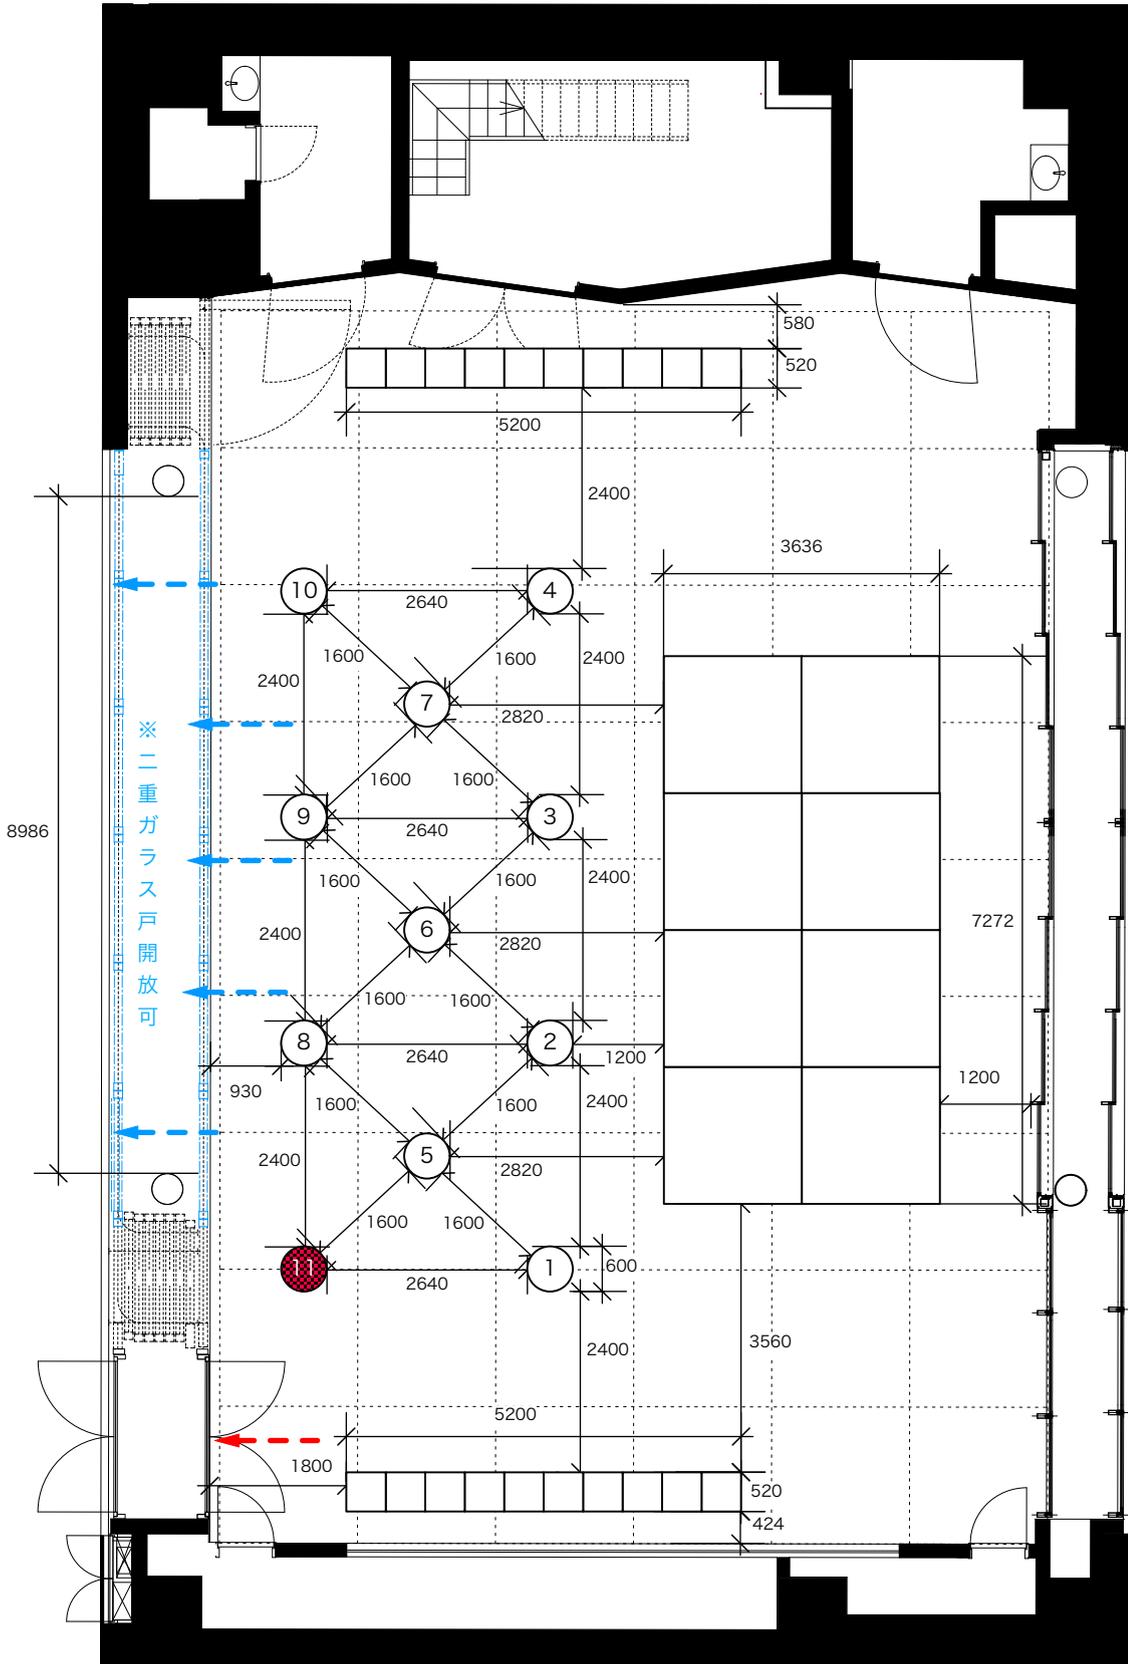

那覇文化芸術劇場なはーと

小スタジオ 1/100

小スタジオスタンディング形式

観客総数80名 うちフリー椅子18名分

スタンディングテーブル14台 スタッキングチェア18席


■ スタンディング禁止区域

---> 避難経路 避難扉1箇所

---> ※ロビー側二重ガラス戸開放時追加避難経路

← 共用ロビー側

→ 銀通り側

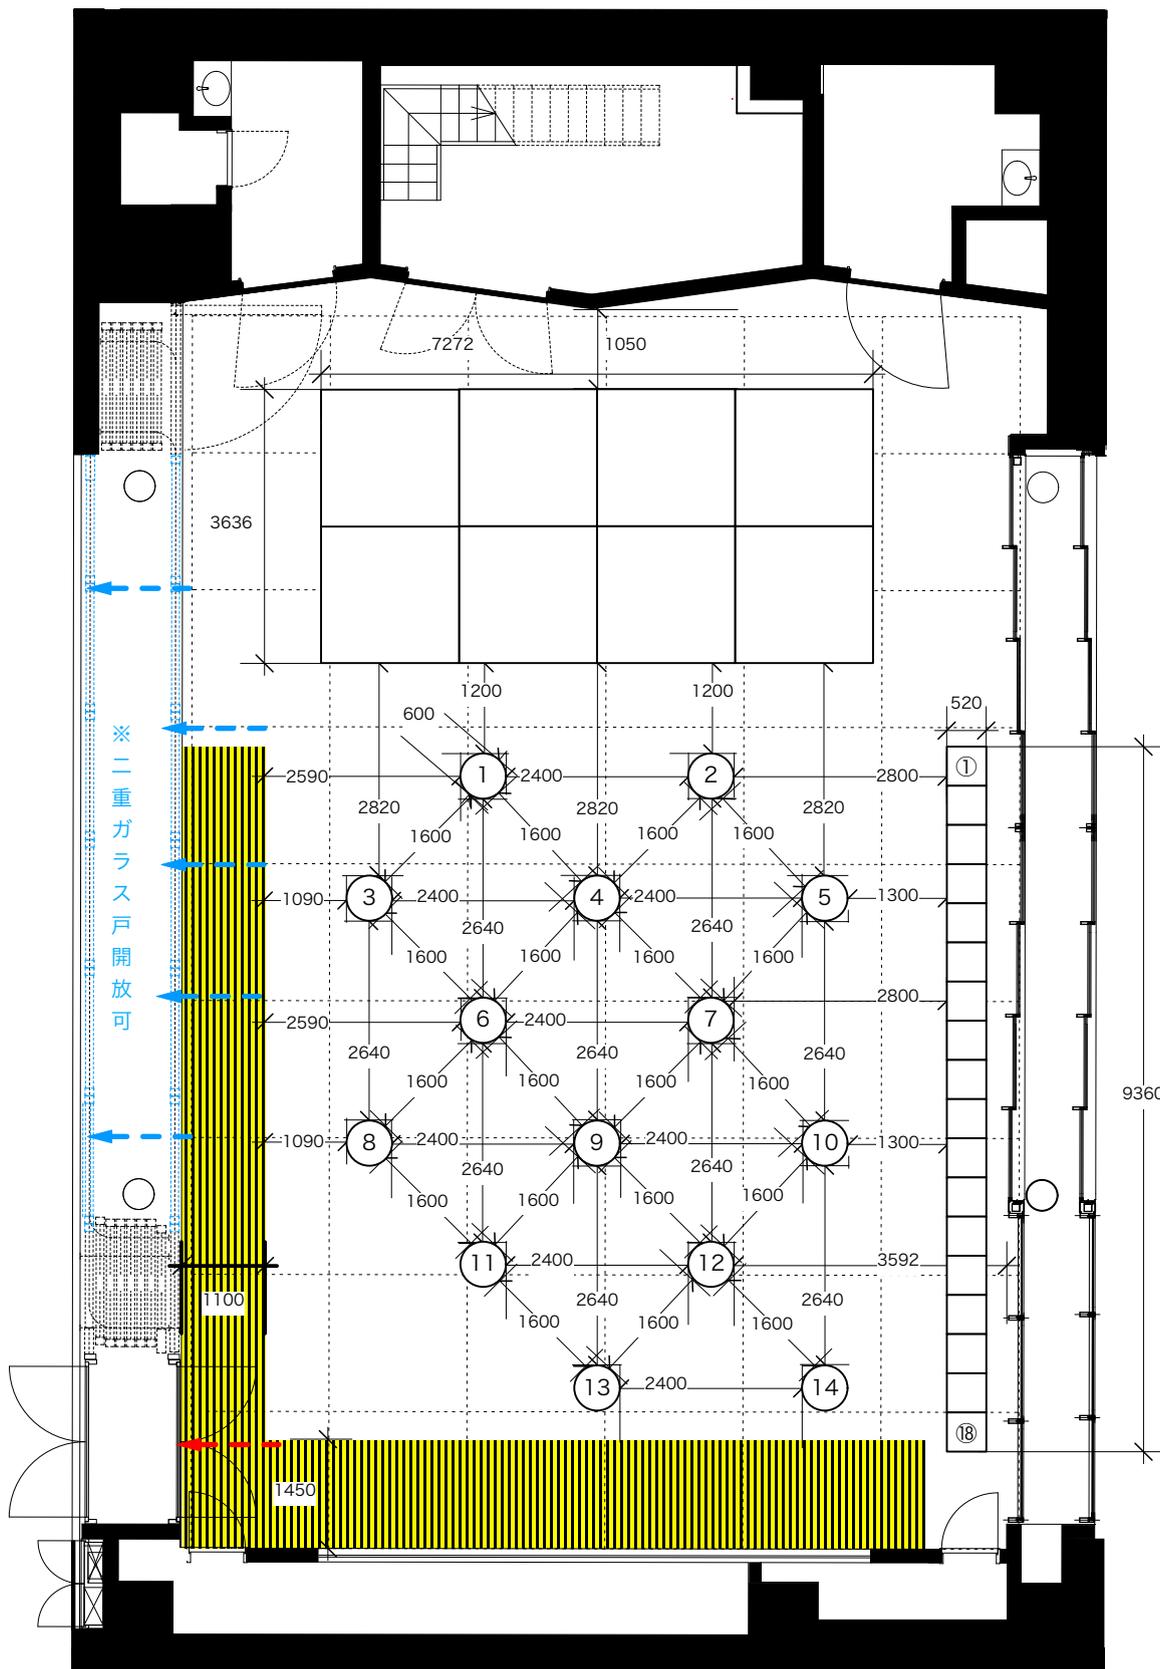

那覇文化芸術劇場なはーと

小スタジオ 1/100

小スタジオコンサート形式

観客総数80名 うちフリー椅子20名分

スタンディングテーブル10台(+1台) スタッキングチェア20席


※11テーブルはロビー側二重ガラス戸開放時のみ

---> 避難経路 避難扉1箇所

---> ※ロビー側二重ガラス戸開放時追加避難経路

← 共用ロビー側

→ 銀通り側

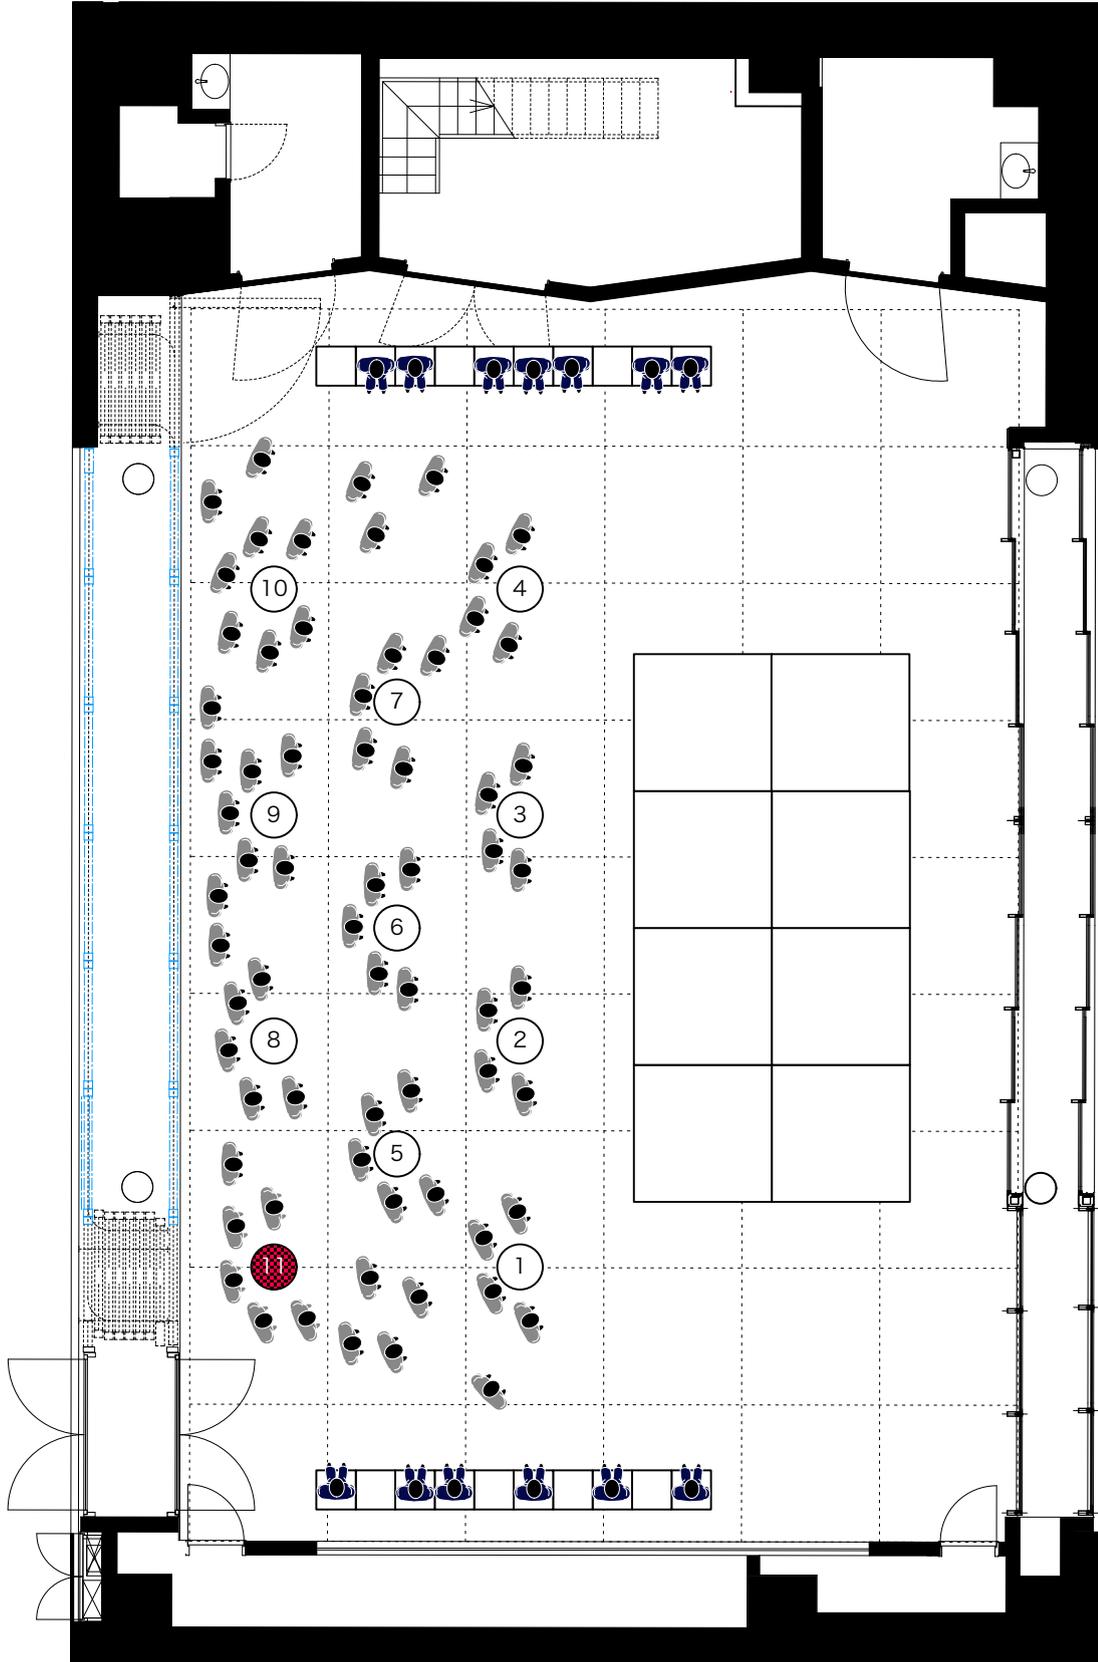

那覇文化芸術劇場なはーと

小スタジオ 1/100

小スタジオスタンディングコンサート形式

観客総数80名 うちフリー椅子18名分

スタンディングテーブル14台 スタッキングチェア18席

■ スタンディング禁止区域

---> 避難経路 避難扉1箇所

---> ※ロビー側二重ガラス戸開放時追加避難経路

← 共用ロビー側

→ 銀通り側

