

那覇文化芸術劇場なはーと
大劇場 1/100

常仕込み図

EV
開口部
W:4500
H:2450


カゴ内寸
W:4600
D:3000
H:3000

東西端レール


客席上手階段

客席上手階段

下手FRONT正面図

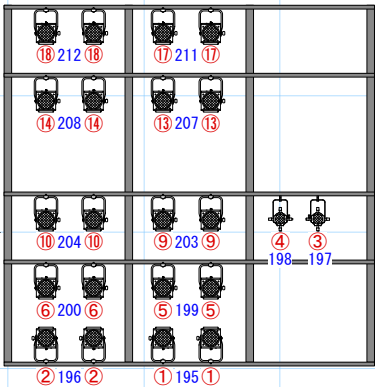


上手FRONT正面図

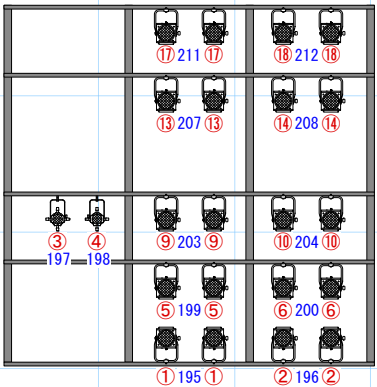

KEYS	
	FX-8 II
	CX-8M II
	Color Source Par
	Source Four 36°

1CL

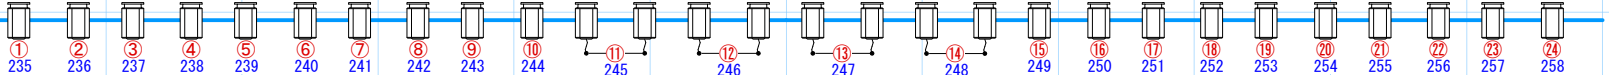

2CL



音響反射板

— ホリゾン幕ボタン
— 大黒幕ボタン
— 吊物ボタン23—
— 吊物ボタン22—

— アッパーホリゾンライトボタン
— 吊物ボタン21(袖幕3)
— 吊物ボタン20(一文字幕4)
— 吊物ボタン19—
— 吊物ボタン18—
— 吊物ボタン17—
— 吊物ボタン16—

— サスペンションライトボタン4

— 吊物ボタン15(袖幕2)
— 吊物ボタン14(一文字幕3)
— 吊物ボタン13—
— 吊物ボタン12—
— 吊物ボタン11—
— 吊物ボタン10—

— サスペンションライトボタン3

— 吊物ボタン9(中割幕)
— 吊物ボタン8(一文字幕2)
— 吊物ボタン7—
— 吊物ボタン6—

ライトブリッジ2

— 吊物ボタン5(袖幕1)
— 吊物ボタン4(一文字幕2)
— 吊物ボタン3—
— 吊物ボタン2—

ライトブリッジ1

— ウイングパネル
— ティザーパネル
— 吊物ボタン1—
— 暗転幕ボタン
— 引割緞帳ボタン
— 緞帳ボタン —

可動プロセニアムブリッジ
(プロサス)