


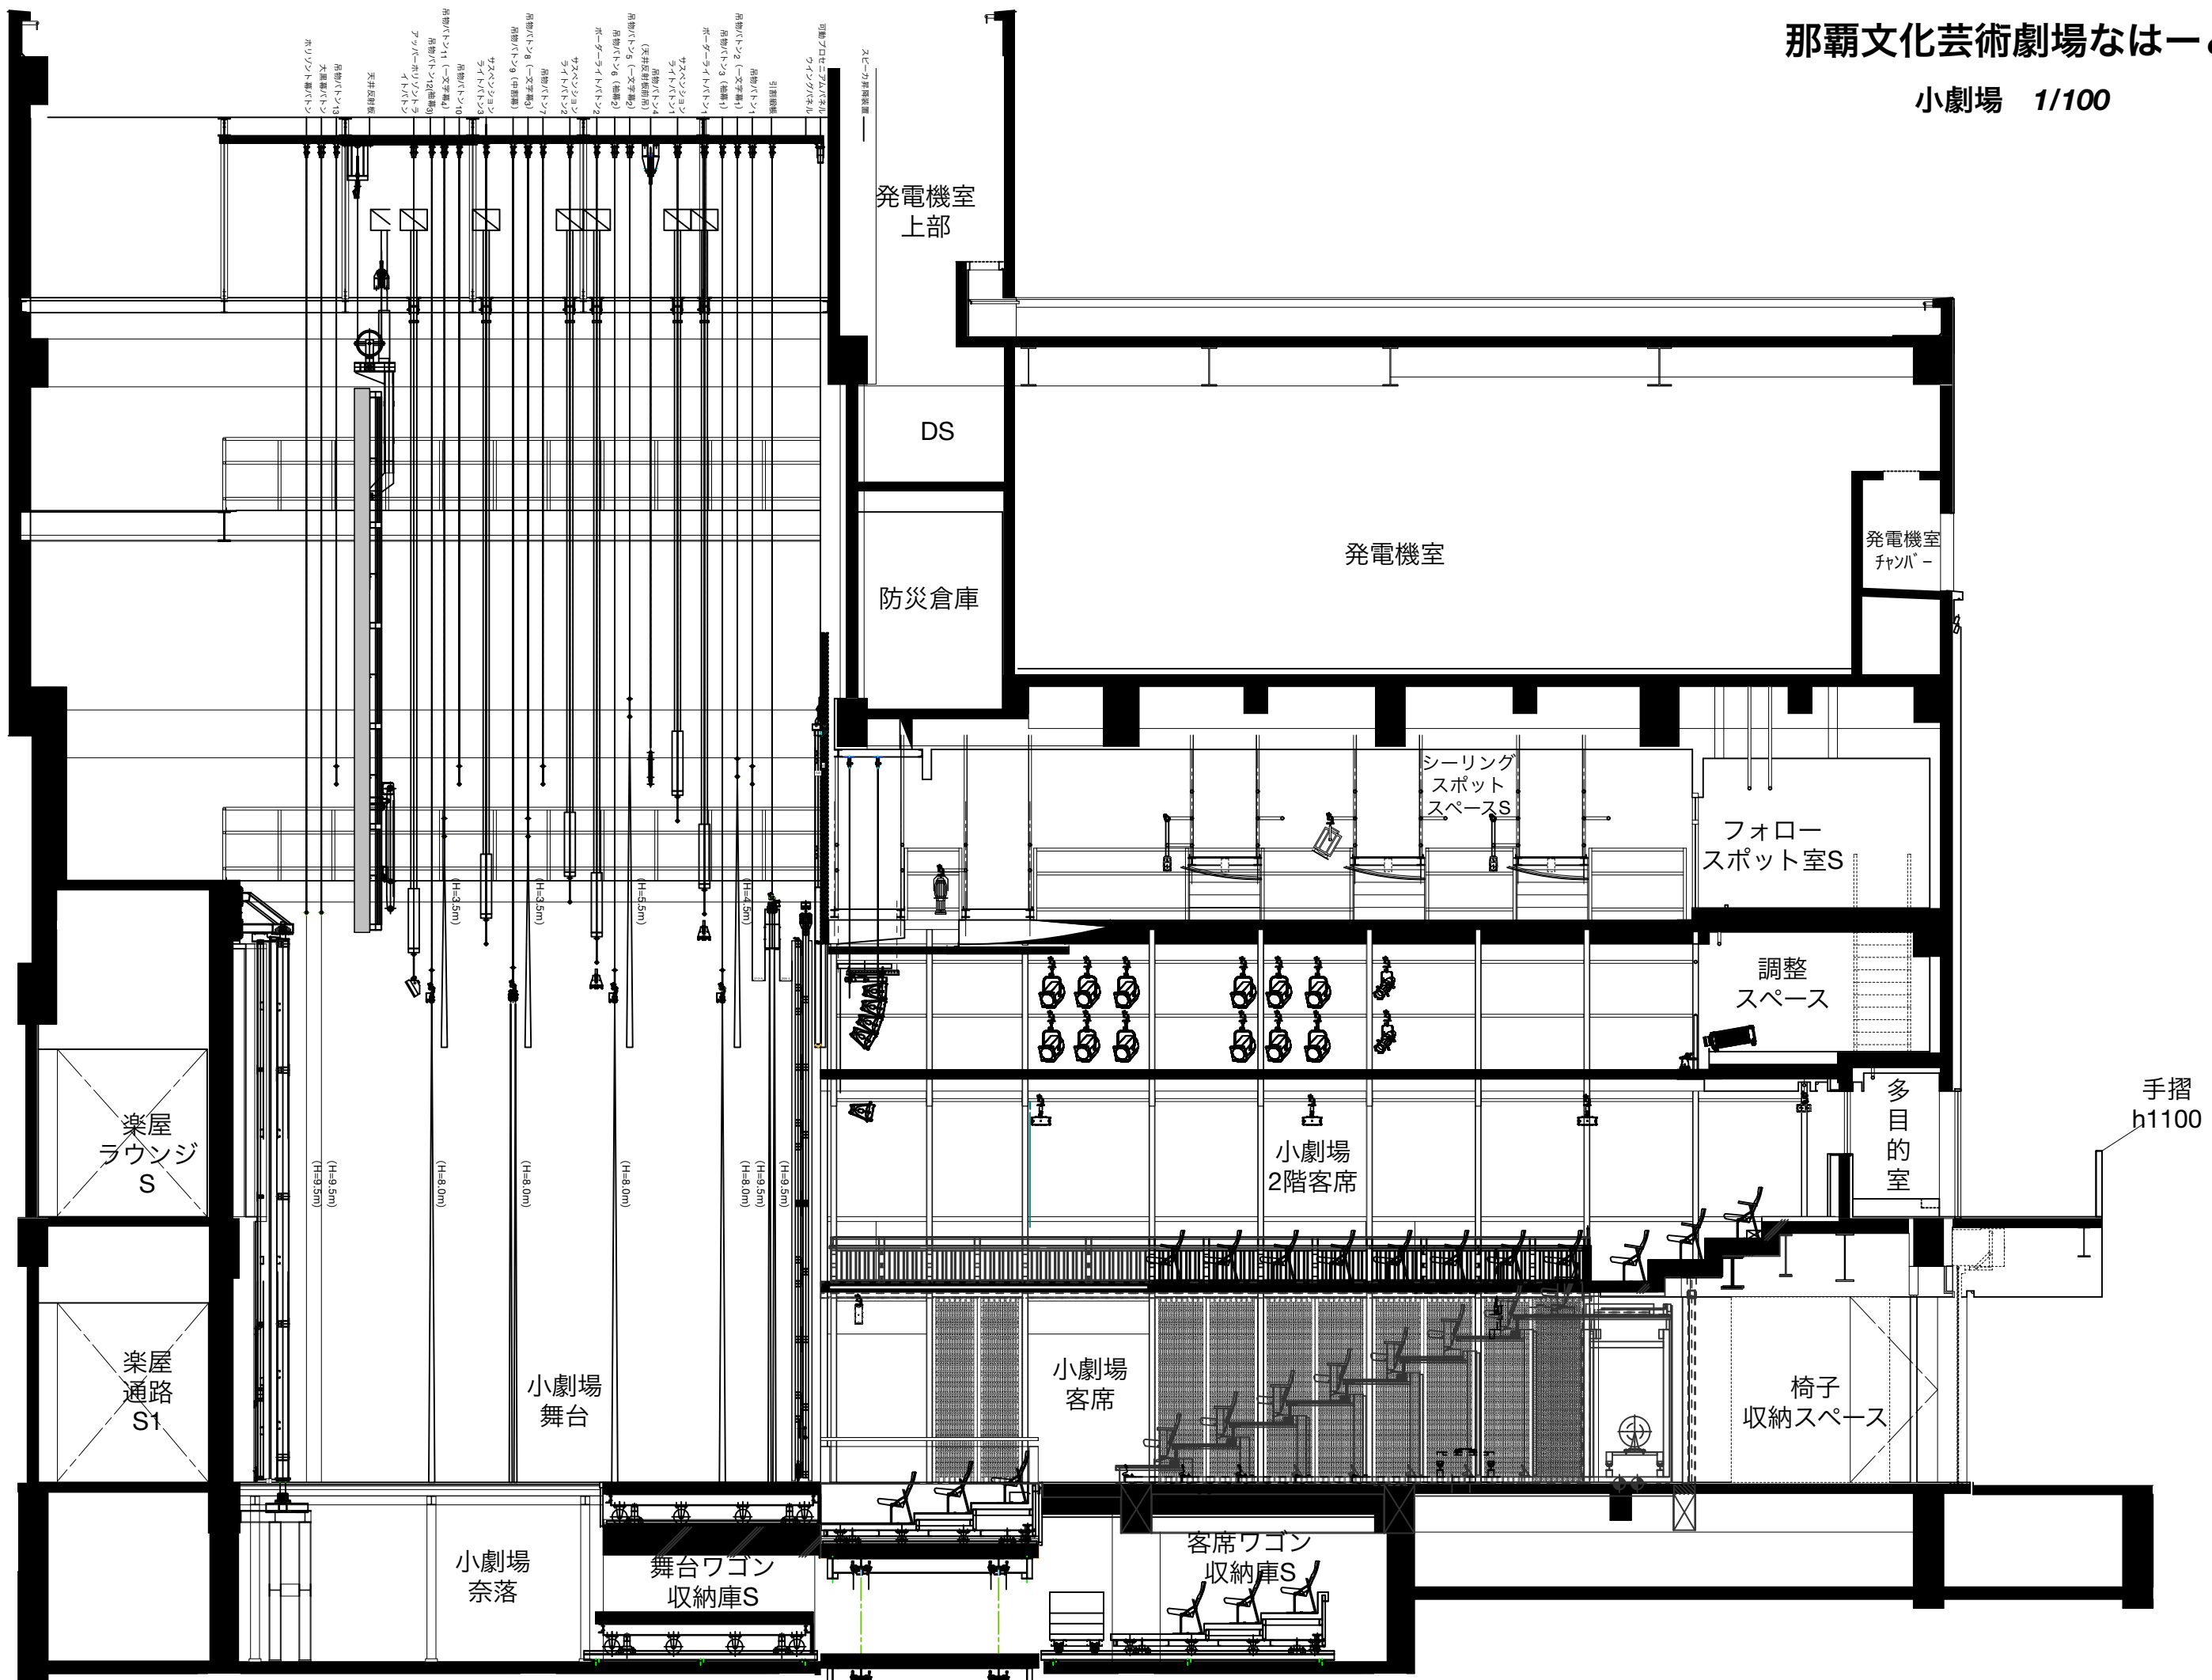

発電機室
上部

DS

防災倉庫

発電機室

発電機室
チャンバー

シーリング
スポット
スペースS

フォロー
スポット室S

調整
スペース

多
目的
室

手摺
h1100

小劇場
2階客席

小劇場
客席

椅子
収納スペース

小劇場
舞台

小劇場
奈落

舞台ワゴン
収納庫S

客席ワゴン
収納庫S

楽屋
ラウンジ
S

楽屋
通路
S1