

音響反射板

ボリソント幕ハバ
大黒幕ハバ
吊物ハバ23
吊物ハバ22

アップバーボリソント
ライントハバ

吊物ハバ21(袖幕3)
吊物ハバ20(一文字幕4)

吊物ハバ19

吊物ハバ18

吊物ハバ17

吊物ハバ16

サスベシヨソ
ライントハバ4

吊物ハバ15(袖幕2)

吊物ハバ14(一文字幕3)

吊物ハバ13

吊物ハバ12

吊物ハバ11

吊物ハバ10

サスベシヨソ
ライントハバ3

吊物ハバ9(中割幕)

吊物ハバ8(一文字幕2)

吊物ハバ7

吊物ハバ6

ライントブリッジ2

吊物ハバ5(袖幕1)

吊物ハバ4(一文字幕1)

吊物ハバ3

吊物ハバ2

ライントブリッジ1

ウイングパネル

テイクアハネル

吊物ハバ1

暗転幕ハバ

引割暗転ハバ


観覧ハバ

可動プロセニアム
ブリッジ
(プロセサライト)

可動プロセニアム
ブリッジ
(プロセサライト)

可動プロセニアム
ブリッジ
(プロセサライト)

スビーカー升降装置

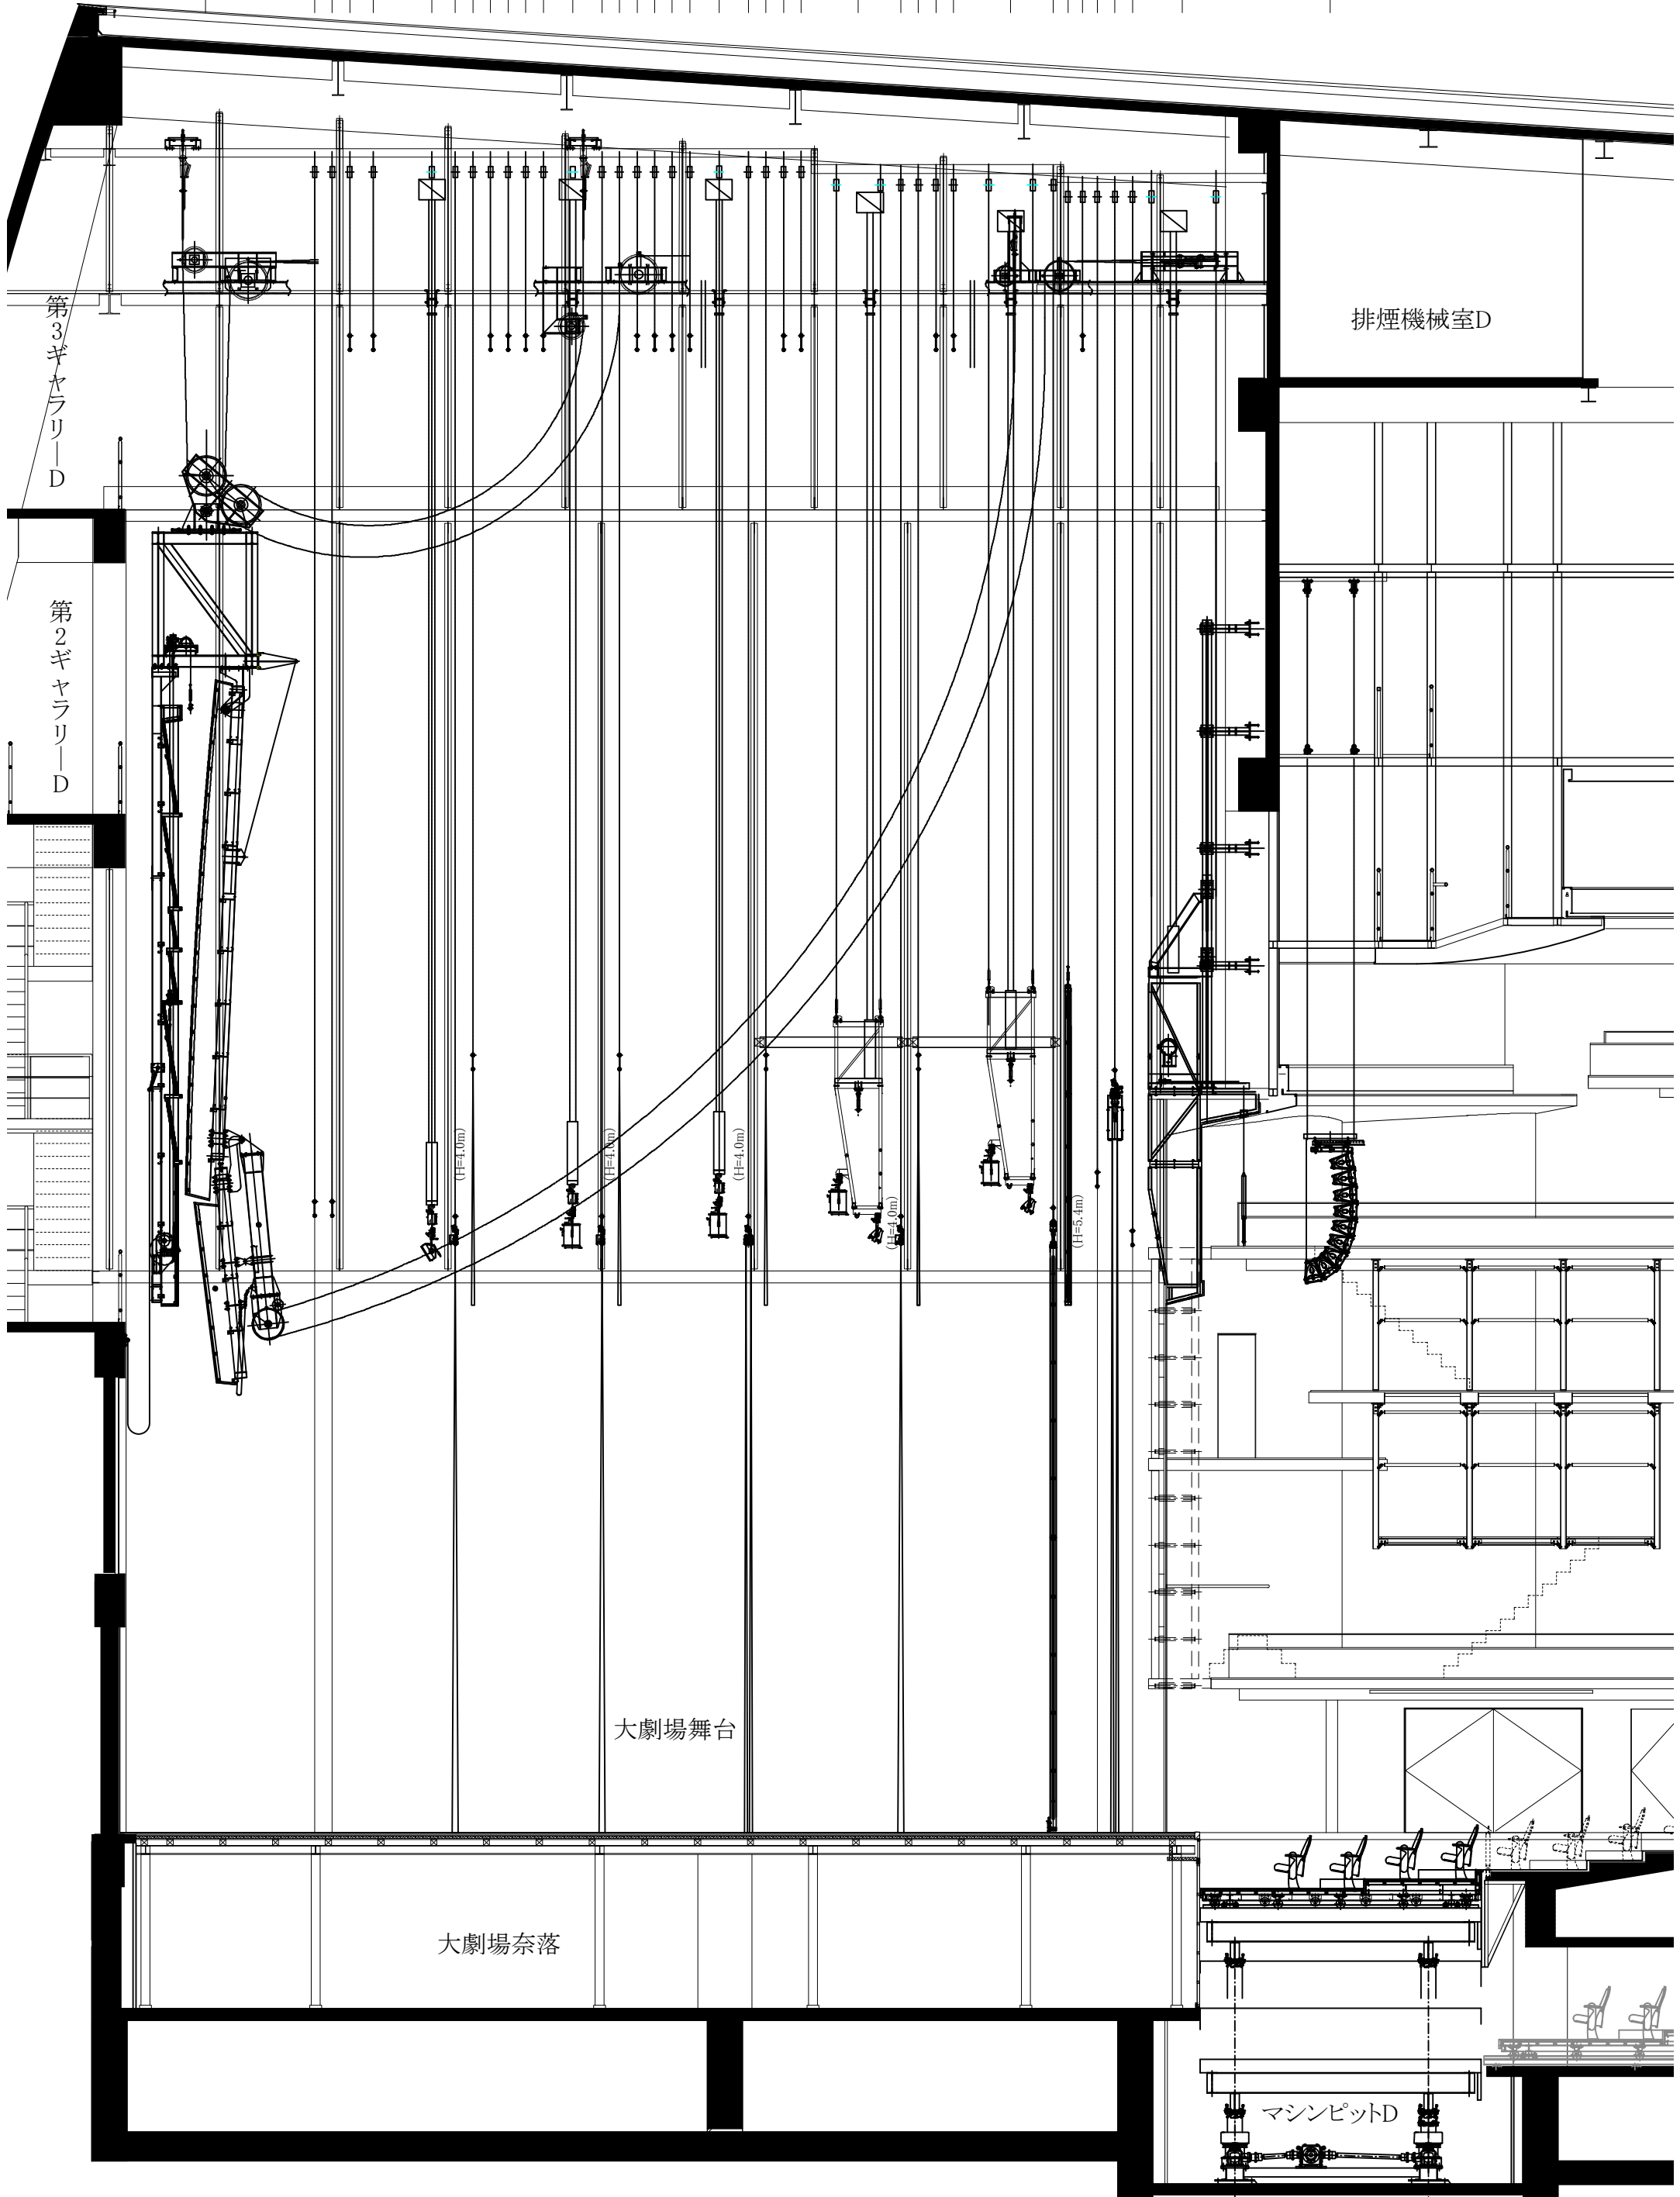

第3ギヤラリード

第2ギヤラリード

排煙機械室D

大劇場舞台

大劇場奈落

マシンピットD