


那覇文化芸術劇場なは一と
大劇場

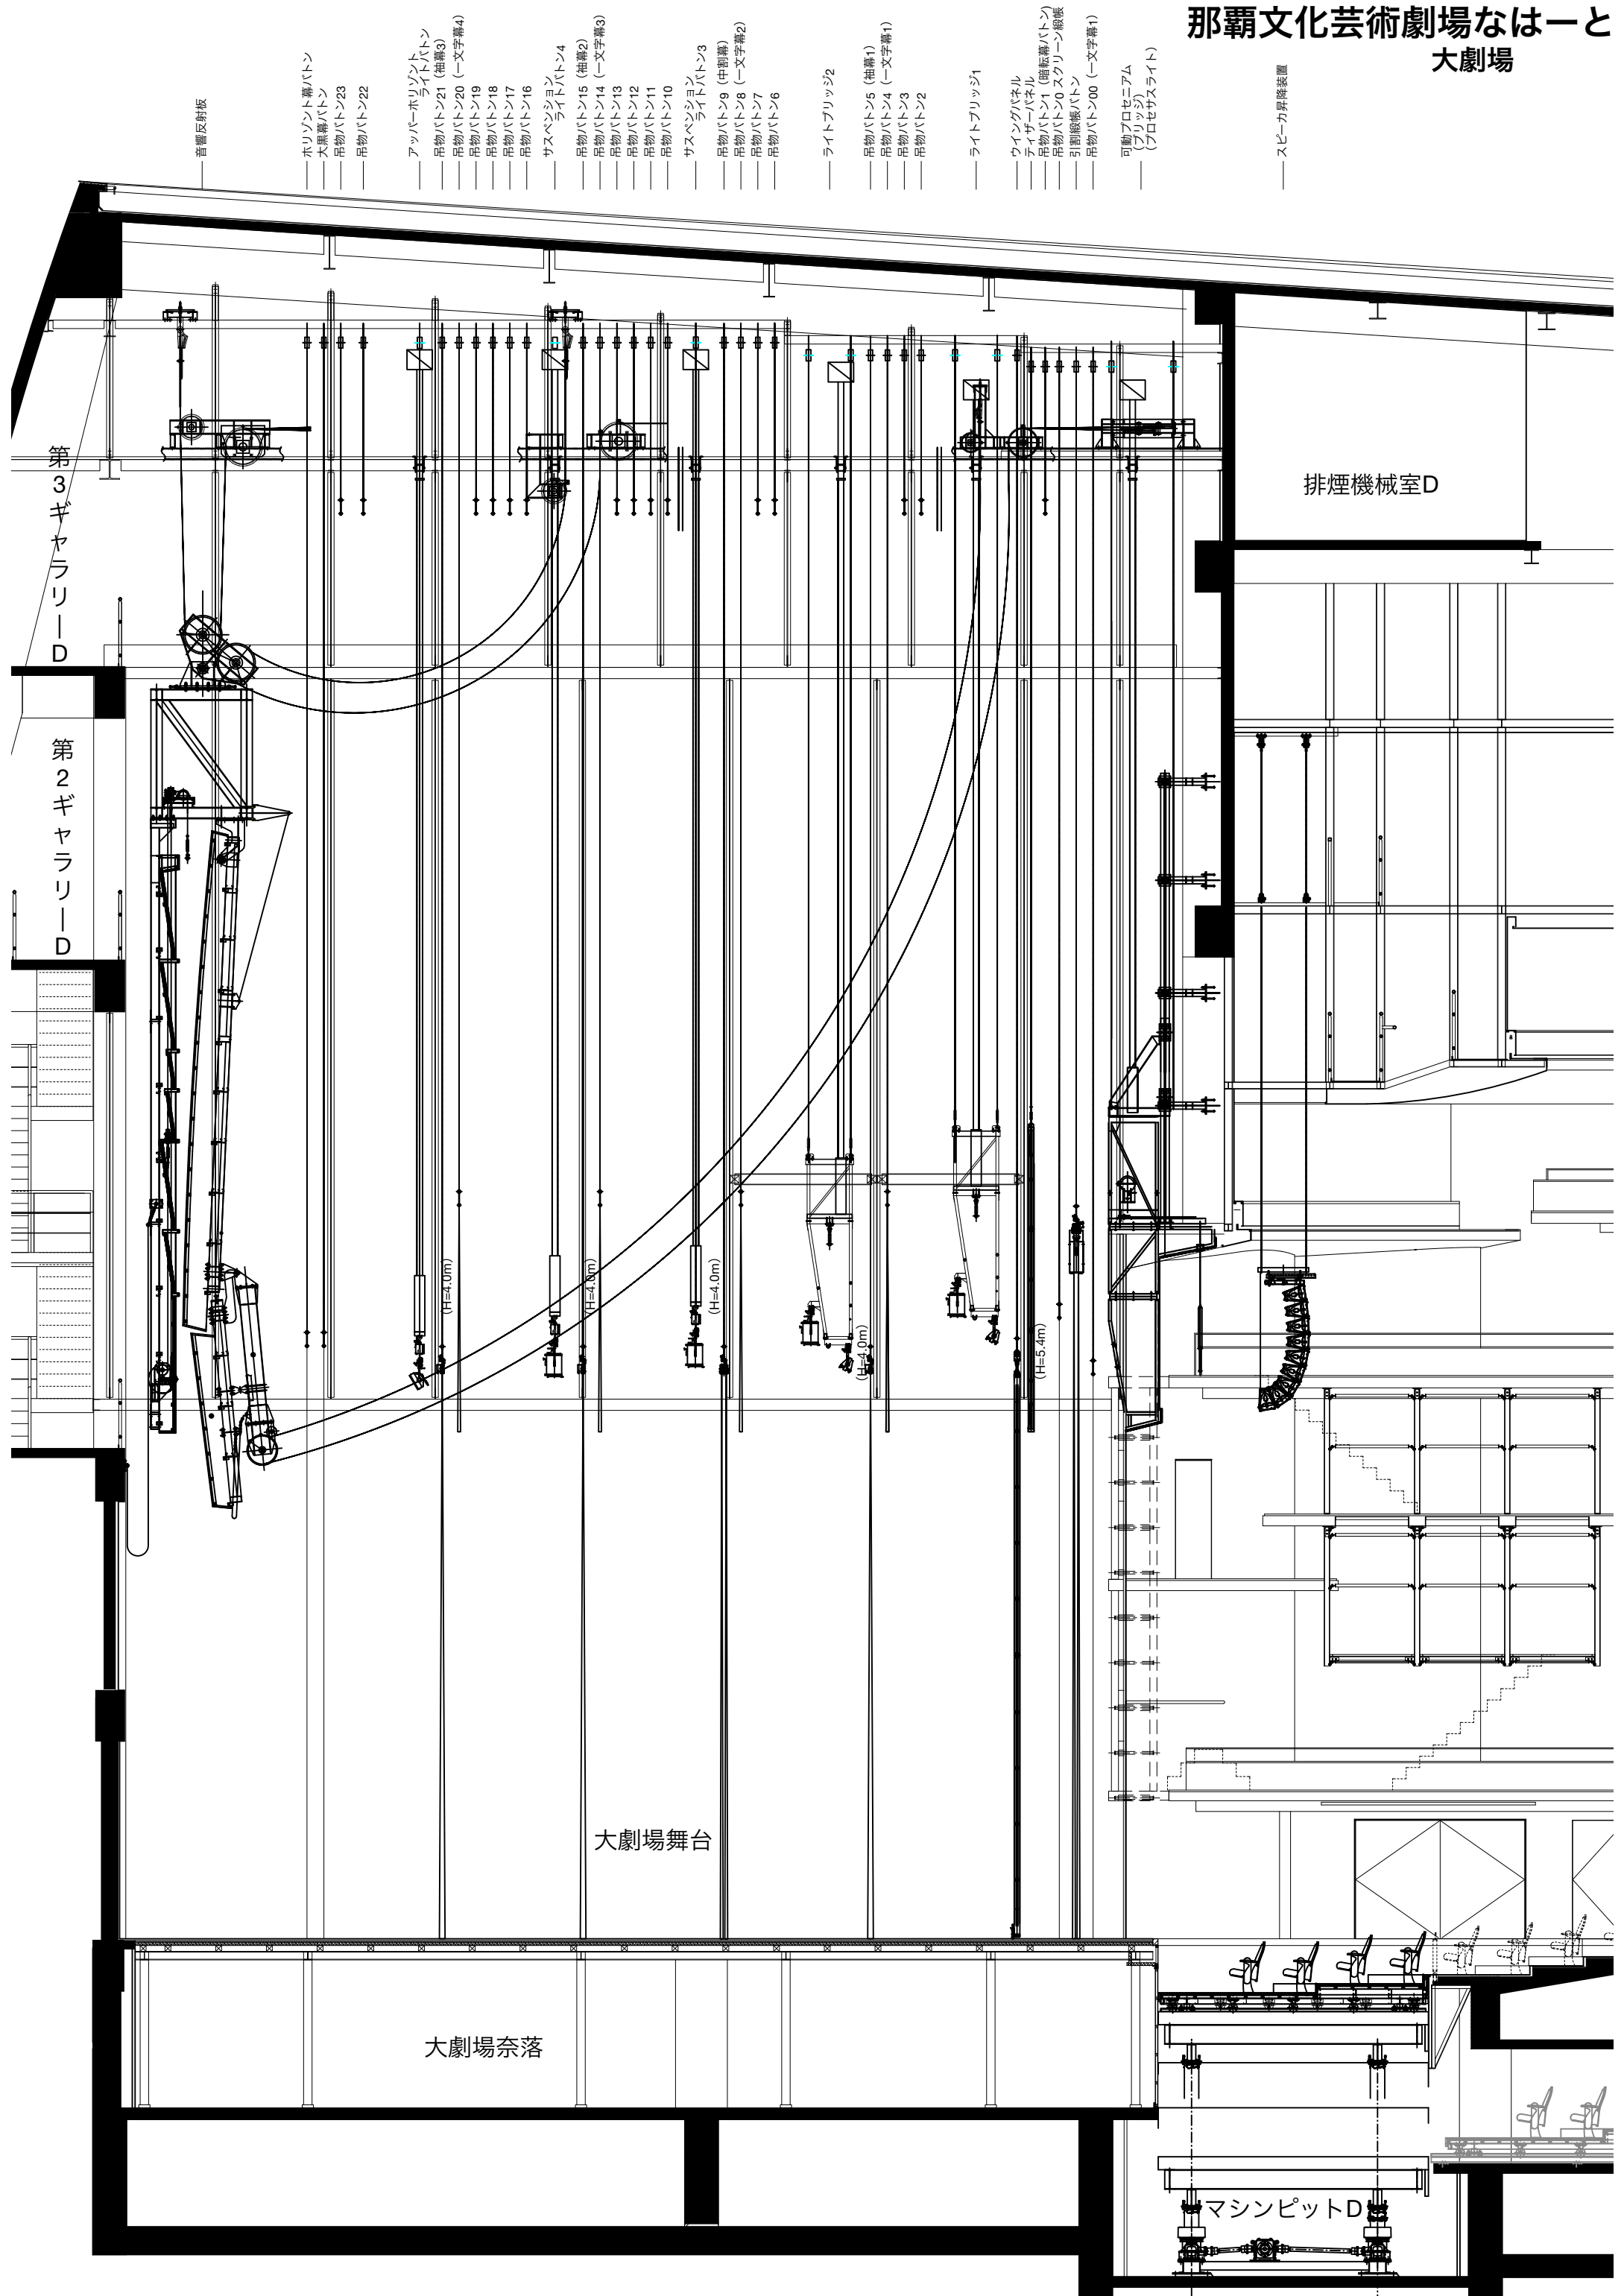

音響反射板

— ホリゾン幕バトン
— 大黒幕バトン
— 吊物バトン23
— 吊物バトン22

— アッパーホリゾン
— ライトバトン
— 吊物バトン21 (袖幕3)
— 吊物バトン20 (一文字幕4)

— 吊物バトン19
— 吊物バトン18
— 吊物バトン17
— 吊物バトン16

— サスペンション
— ライトバトン4
— 吊物バトン15 (袖幕2)
— 吊物バトン14 (一文字幕3)

— 吊物バトン13
— 吊物バトン12
— 吊物バトン11
— 吊物バトン10

— サスペンション
— ライトバトン3
— 吊物バトン9 (中割幕)
— 吊物バトン8 (一文字幕2)

— 吊物バトン7
— 吊物バトン6
— ライトブリッジ2
— 吊物バトン5 (袖幕1)

— 吊物バトン4 (一文字幕1)
— 吊物バトン3
— 吊物バトン2
— ライトブリッジ1

— ウィンクパネル
— ティザーパネル
— 吊物バトン1 (回転幕バトン)

— 吊物バトン0 スクリーン駆動
— 引割線幕バトン
— 吊物バトン00 (一文字幕1)
— 可動プロセニアム
— (ブリッジ)
— (プロセニアムライト)

— スピーカー昇降装置

排煙機械室D

大劇場舞台

大劇場奈落

マシンピットD